



**FAKULTAS SAINS DAN TEKNOLOGI
UNIVERSITAS QUALITY BERASTAGI
MEDAN 2023**

CATATAN

JUDUL

**PERANCANGAN GEDUNG PARKIR DIKOTA MEDAN
DENGAN PENDEKATAN ARSITEKTUR INDUSTRI**

LOKASI

**JALAN PUSAT PASAR KOTA MEDAN KECAMATAN
MEDAN KOTA PROVINSI SUMATERA UTARA**

DI KETAHUI DAN DISETUJUI OLEH

DOSEN PEMBIMBING I

DASRIZAL,ST,MT

DI KETAHUI DAN DISETUJUI OLEH

DOSEN PEMBIMBING II


MEI BRILIAN HAREFA,ST,MT

NAMA MAHASISWA

NAMA	ROBERTO SINAGA
NPM	2214020011
PRODI	ARSITEKTUR
FAKULTAS	SAINS DAN TEKNOLOGI

NAMA GAMBAR :

TANGGAL	NO.	SKALA

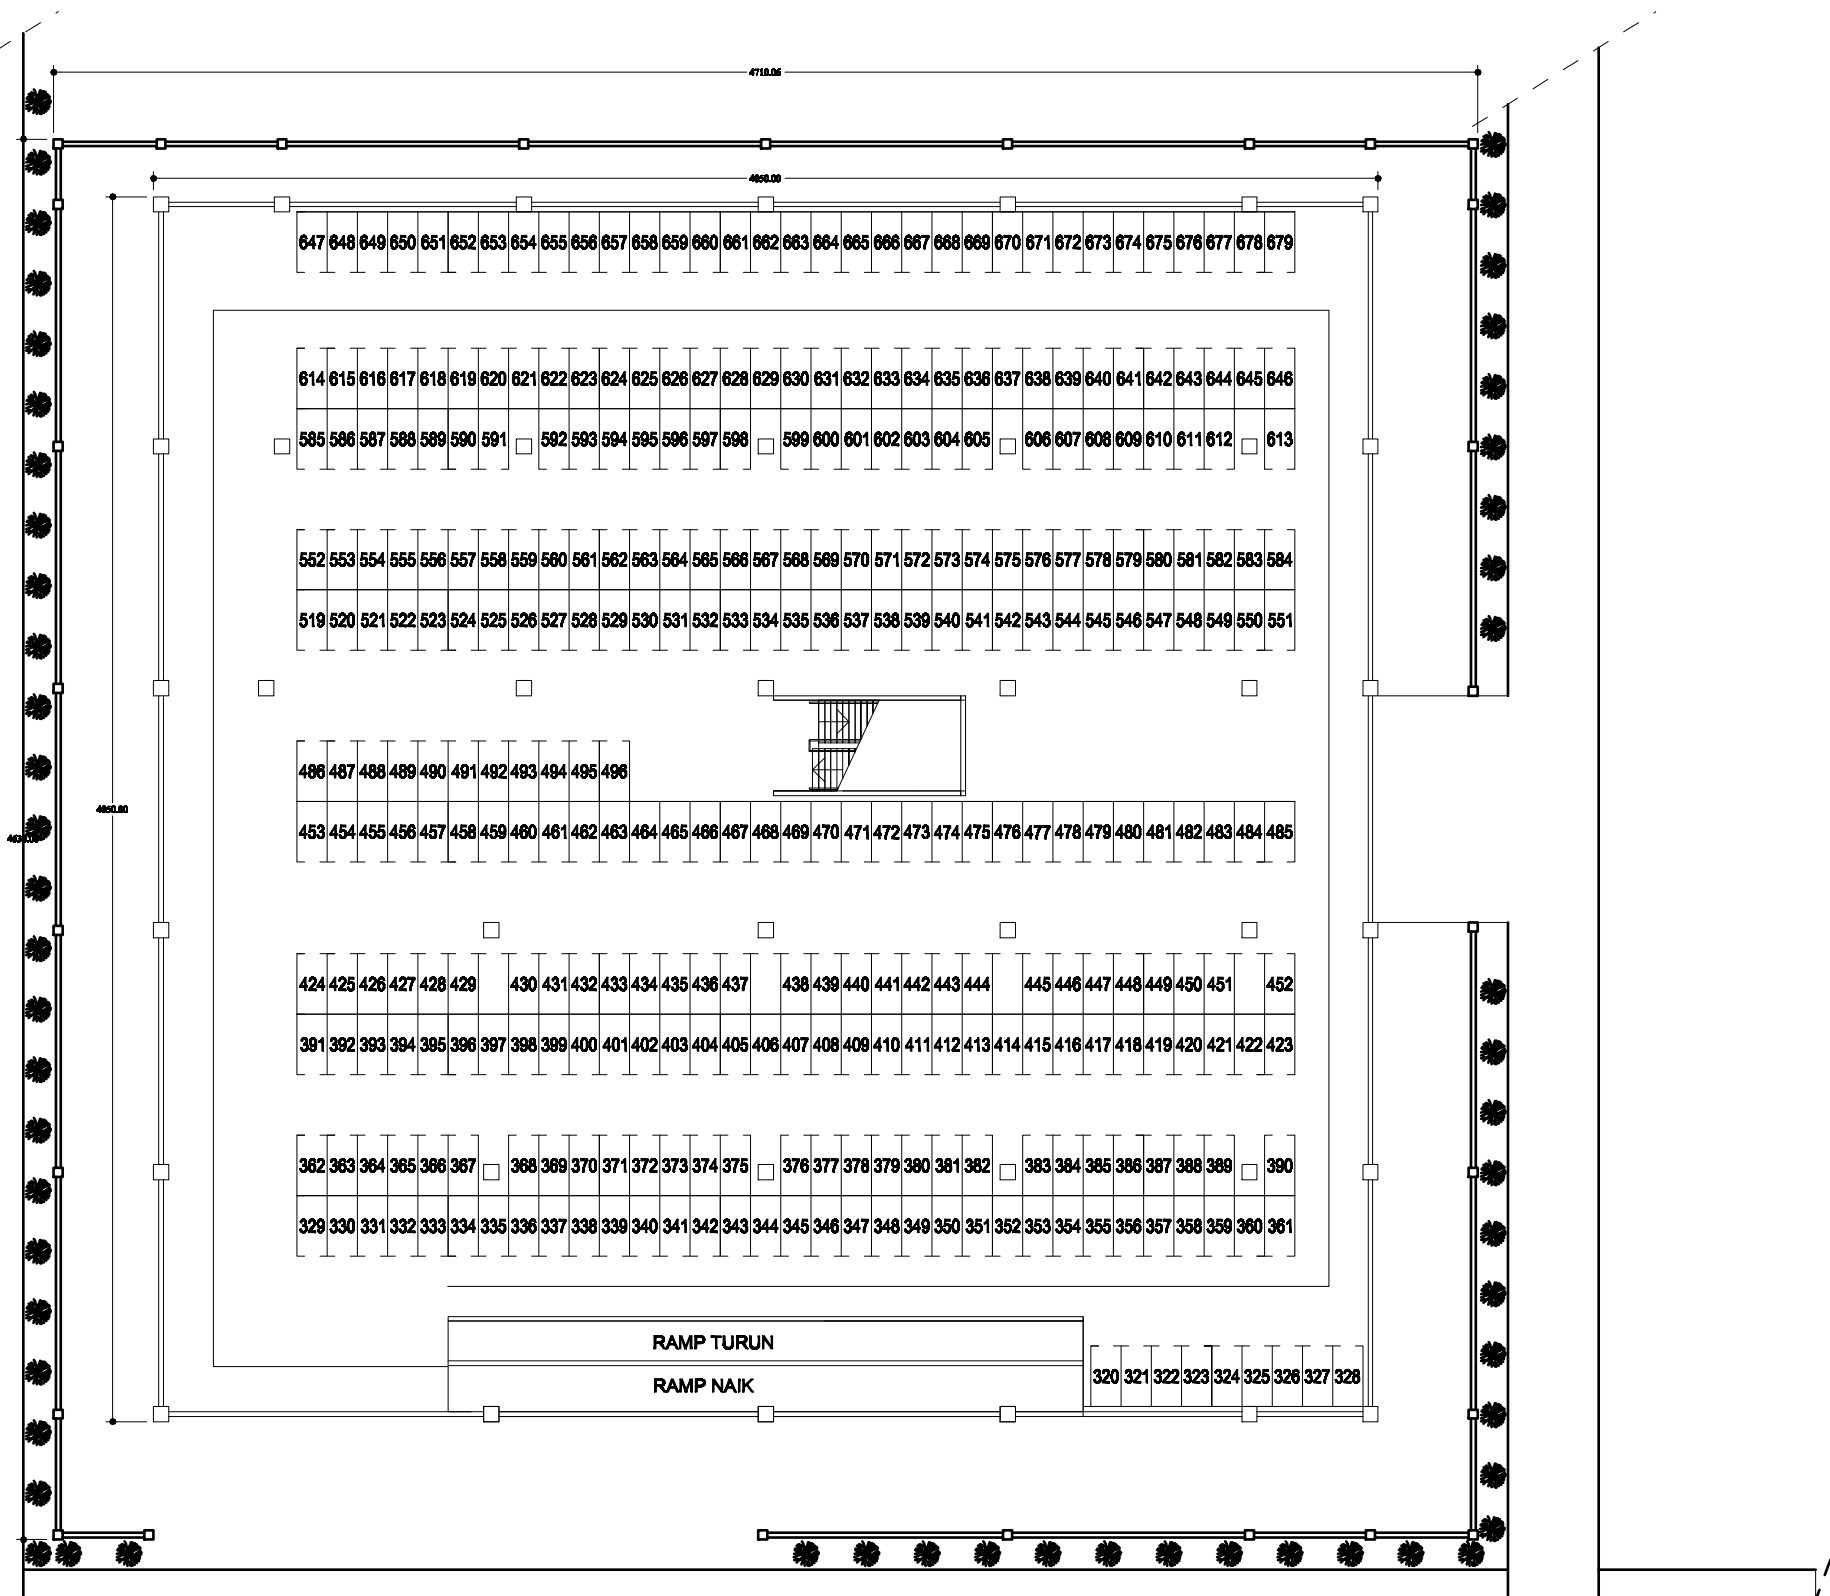

JL. PUSAT PASAR

GROUND PLAN
SKALA 1:100



**FAKULTAS SAINS DAN TEKNOLOGI
UNIVERSITAS QUALITY BERASTAGI
MEDAN 2023**

CATATAN

JUDUL

**PERANCANGAN GEDUNG PARKIR DIKOTA MEDAN
DENGAN PENDEKATAN ARSITEKTUR INDUSTRI**

LOKASI

**JALAN PUSAT PASAR KOTA MEDAN KECAMATAN
MEDAN KOTA PROVINSI SUMATERA UTARA**

DI KETAHUI DAN DISETUJUI OLEH

DOSEN PEMBIMBING I

DASRIZAL,ST,MT

DI KETAHUI DAN DISETUJUI OLEH

DOSEN PEMBIMBING II


MEI BRILIAN HAREFA,ST,MT

NAMA MAHASISWA

NAMA	ROBERTO SINAGA
NPM	2214020011
PRODI	ARSITEKTUR
FAKULTAS	SAINS DAN TEKNOLOGI

NAMA GAMBAR :

TANGGAL	NO.	SKALA

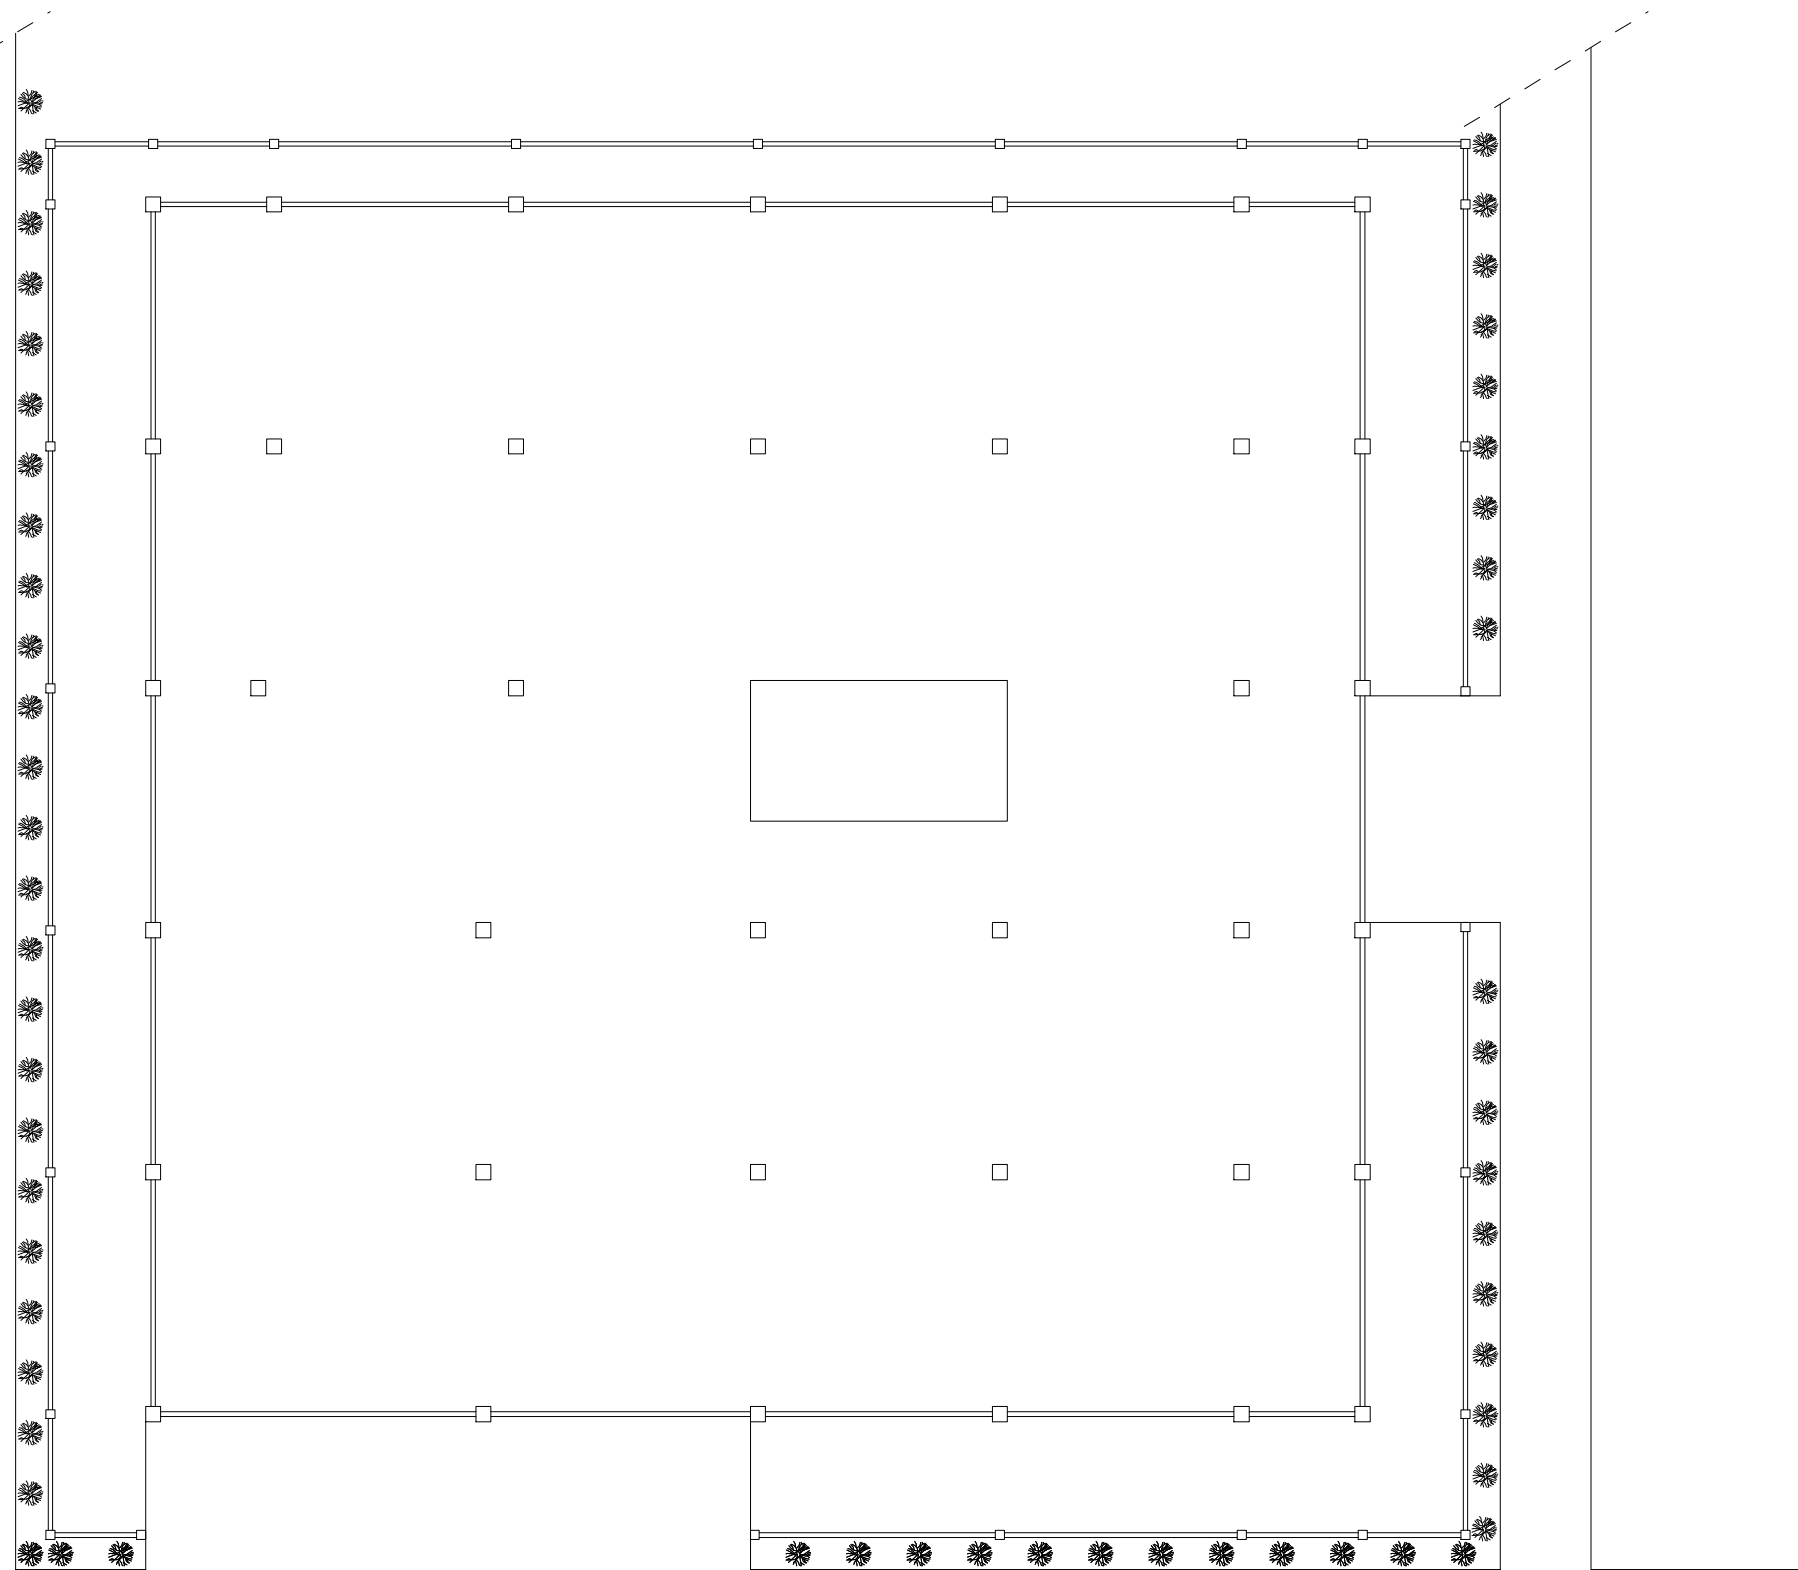

JL. PUSAT PASAR

SITE PLAN
SKALA 1:100



FAKULTAS SAINS DAN TEKNOLOGI
UNIVERSITAS QUALITY BERASTAGI
MEDAN 2023

CATATAN

JUDUL

PERANCANGAN GEDUNG PARKIR DIKOTA MEDAN
DENGAN PENDEKATAN ARSITEKTUR INDUSTRI

LOKASI

JALAN PUSAT PASAR KOTA MEDAN KECAMATAN
MEDAN KOTA PROVINSI SUMATERA UTARA

DI KETAHUI DAN DISETUJUI OLEH

DOSEN PEMBIMBING I

DASRIZAL,ST,MT

DI KETAHUI DAN DISETUJUI OLEH

DOSEN PEMBIMBING II


MEI BRILIAN HAREFA,ST,MT

NAMA MAHASISWA

NAMA	ROBERTO SINAGA
NPM	2214020011
PRODI	ARSITEKTUR
FAKULTAS	SAINS DAN TEKNOLOGI

NAMA GAMBAR :

TANGGAL	NO.	SKALA
---------	-----	-------

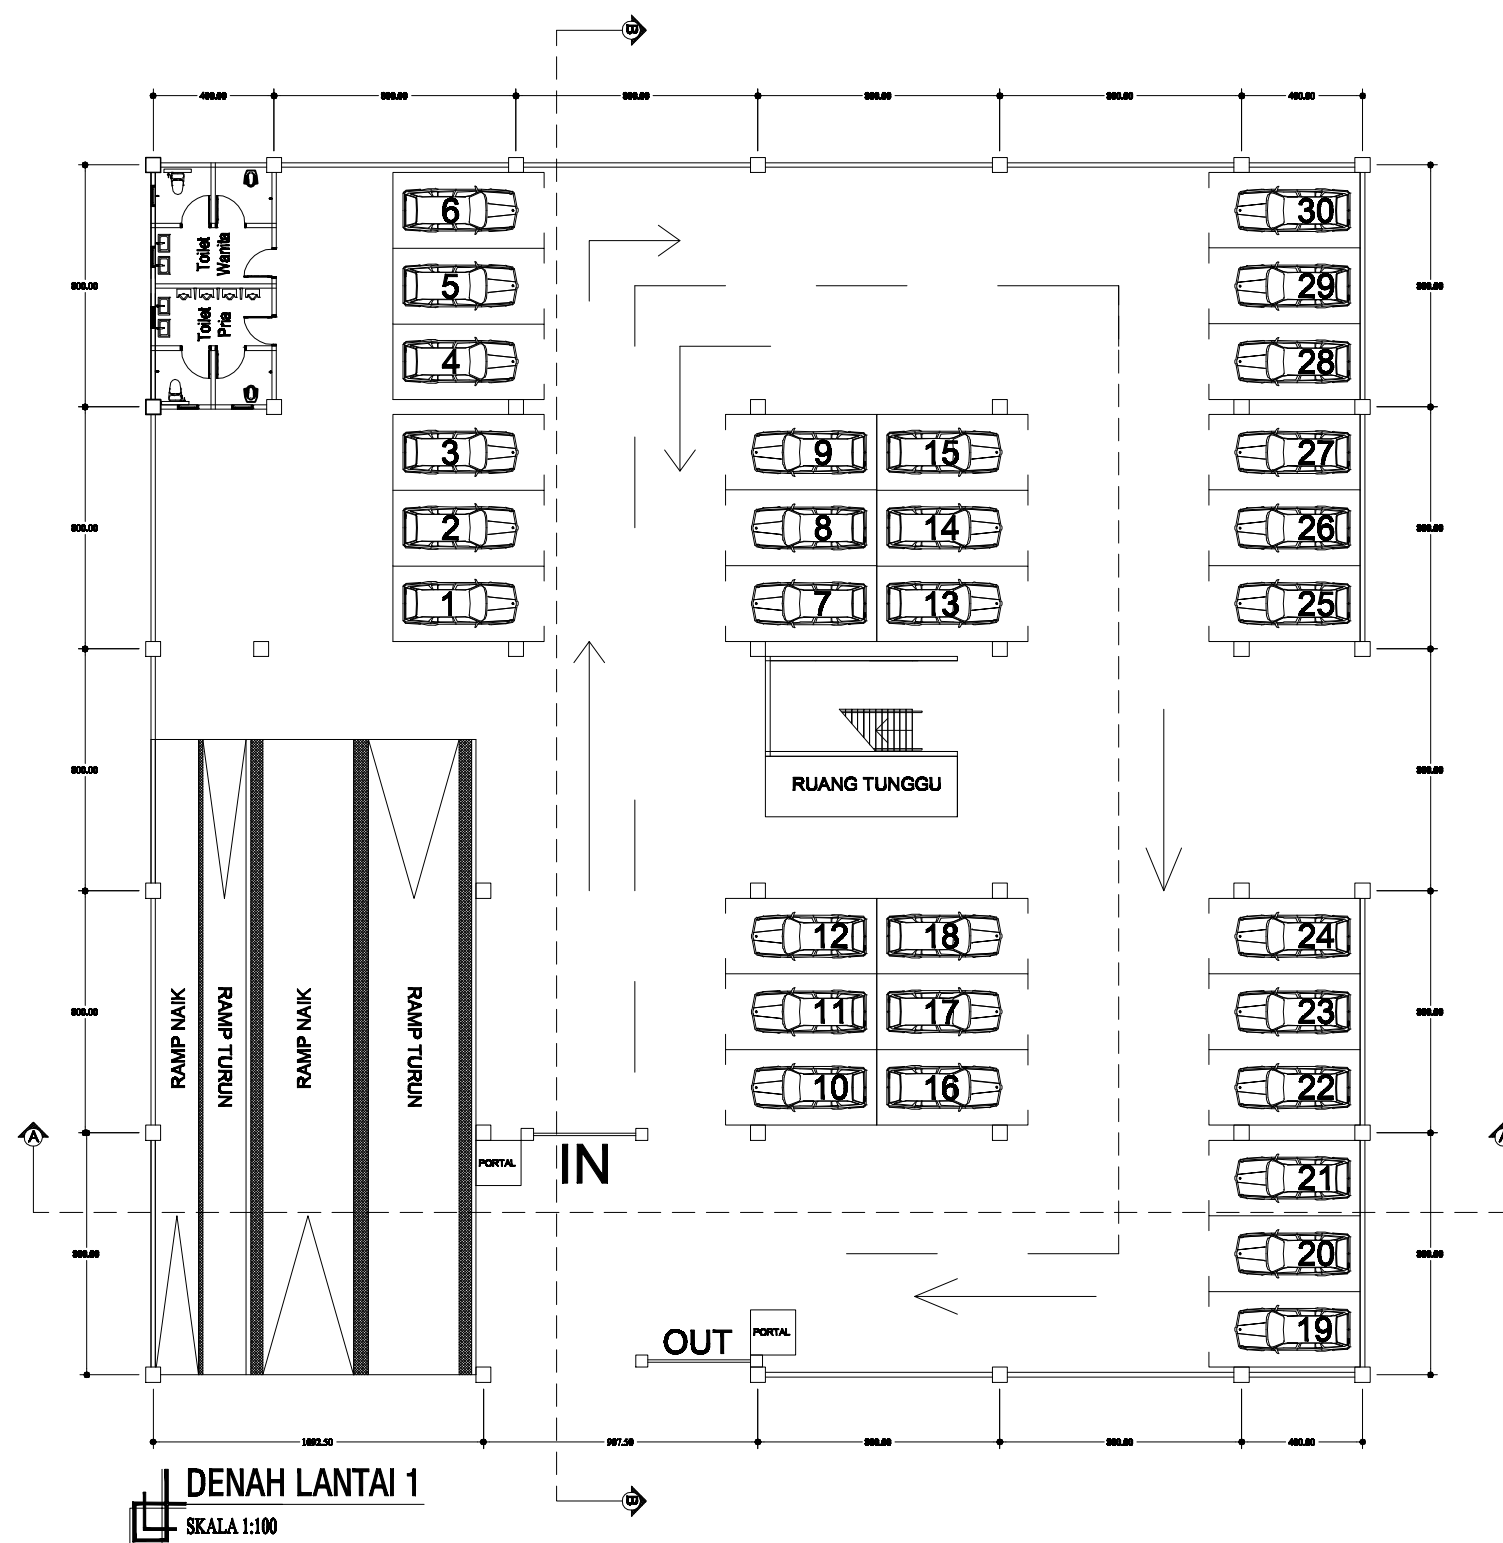

DENAH LANTAI 1
SKALA 1:100



**FAKULTAS SAINS DAN TEKNOLOGI
UNIVERSITAS QUALITY BERASTAGI
MEDAN 2023**

CATATAN

JUDUL

**PERANCANGAN GEDUNG PARKIR DIKOTA MEDAN
DENGAN PENDEKATAN ARSITEKTUR INDUSTRI**

LOKASI

**JALAN PUSAT PASAR KOTA MEDAN KECAMATAN
MEDAN KOTA PROVINSI SUMATERA UTARA**

DI KETAHUI DAN DISETUJUI OLEH

DOSEN PEMBIMBING I

DASRIZAL,ST,MT

DI KETAHUI DAN DISETUJUI OLEH

DOSEN PEMBIMBING II


MEI BRILIAN HAREFA,ST,MT

NAMA MAHASISWA

NAMA	ROBERTO SINAGA
NPM	2214020011
PRODI	ARSITEKTUR
FAKULTAS	SAINS DAN TEKNOLOGI

NAMA GAMBAR :

TANGGAL	NO.	SKALA

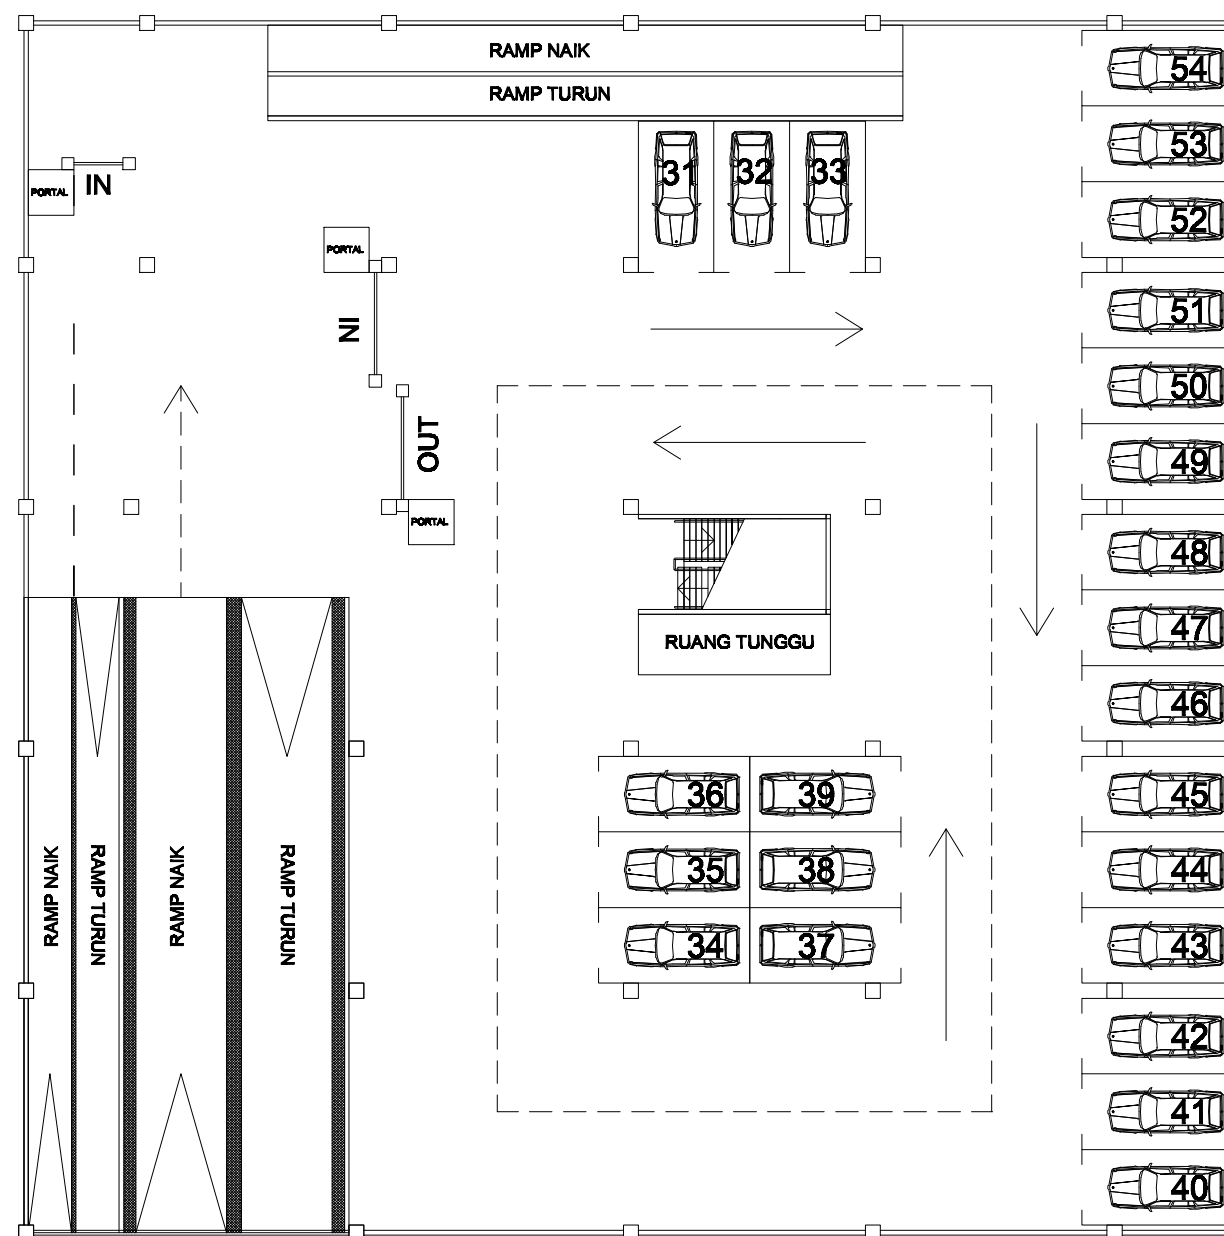

DENAH LANTAI 2
SKALA 1:100



**FAKULTAS SAINS DAN TEKNOLOGI
UNIVERSITAS QUALITY BERASTAGI
MEDAN 2023**

CATATAN

JUDUL

**PERANCANGAN GEDUNG PARKIR DIKOTA MEDAN
DENGAN PENDEKATAN ARSITEKTUR INDUSTRI**

LOKASI

**JALAN PUSAT PASAR KOTA MEDAN KECAMATAN
MEDAN KOTA PROVINSI SUMATERA UTARA**

DI KETAHUI DAN DISETUJUI OLEH

DOSEN PEMBIMBING I

DASRIZAL,ST,MT

DI KETAHUI DAN DISETUJUI OLEH

DOSEN PEMBIMBING II


MEI BRILIAN HAREFA,ST,MT

NAMA MAHASISWA

NAMA	ROBERTO SINAGA
NPM	2214020011
PRODI	ARSITEKTUR
FAKULTAS	SAINS DAN TEKNOLOGI

NAMA GAMBAR :

TANGGAL	NO.	SKALA

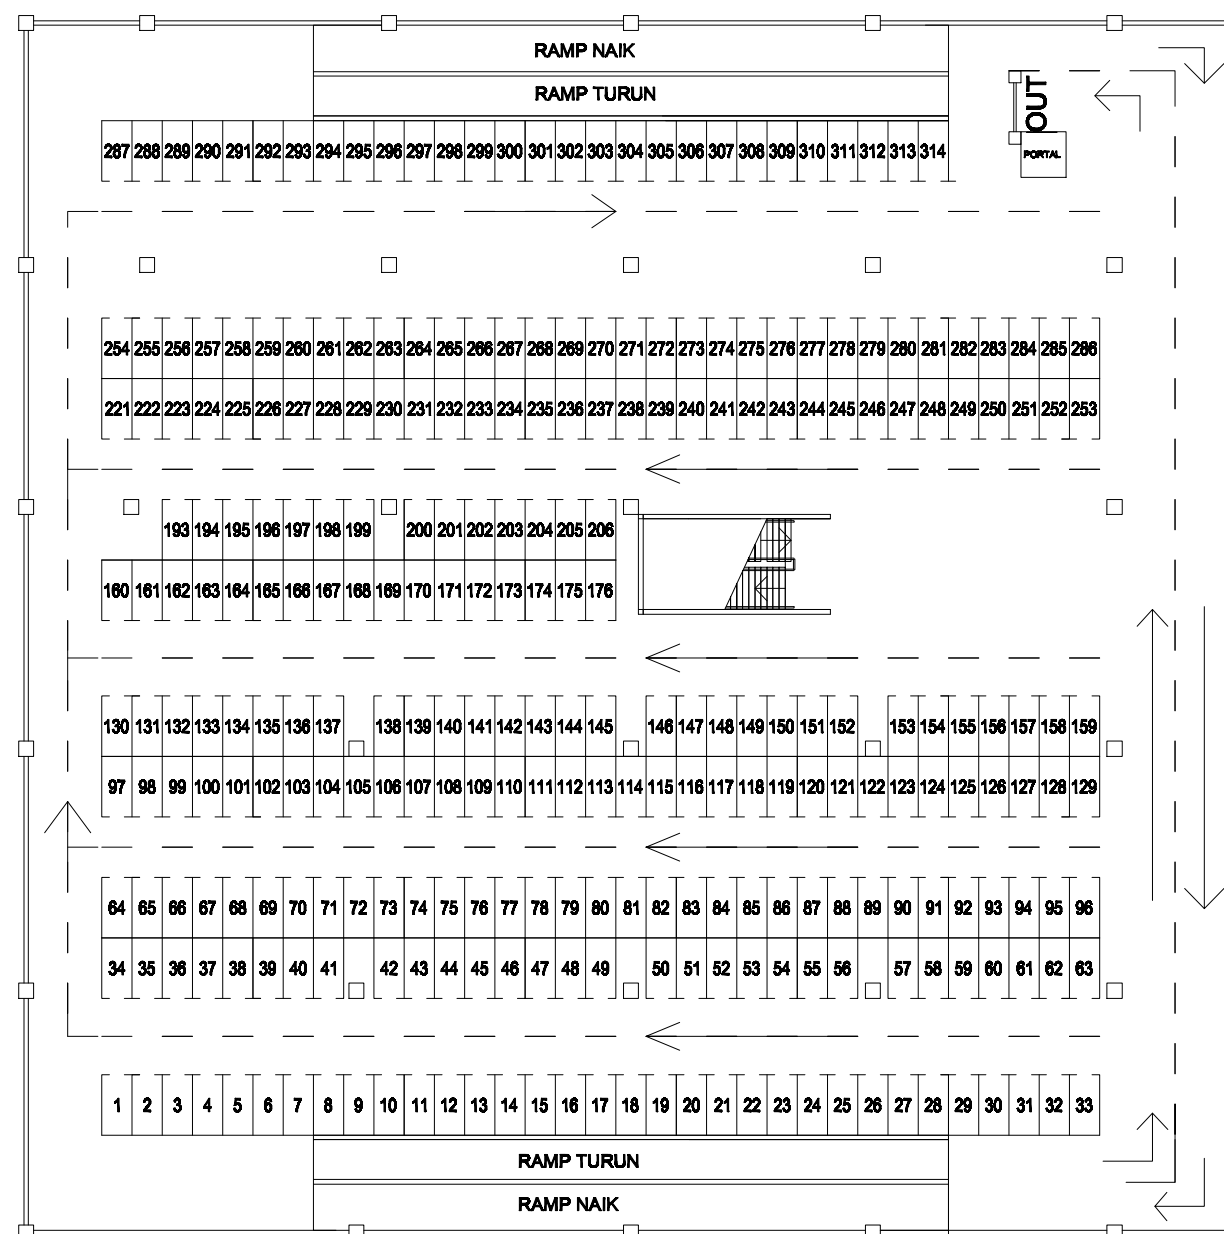

DENAH LANTAI 3
SKALA 1:100



**FAKULTAS SAINS DAN TEKNOLOGI
UNIVERSITAS QUALITY BERASTAGI
MEDAN 2023**

CATATAN

JUDUL

**PERANCANGAN GEDUNG PARKIR DIKOTA MEDAN
DENGAN PENDEKATAN ARSITEKTUR INDUSTRI**

LOKASI

**JALAN PUSAT PASAR KOTA MEDAN KECAMATAN
MEDAN KOTA PROVINSI SUMATERA UTARA**

DI KETAHUI DAN DISETUJUI OLEH

DOSEN PEMBIMBING I

DASRIZAL,ST,MT

DI KETAHUI DAN DISETUJUI OLEH

DOSEN PEMBIMBING II


MEI BRILIAN HAREFA,ST,MT

NAMA MAHASISWA

NAMA	ROBERTO SINAGA
NPM	2214020011
PRODI	ARSITEKTUR
FAKULTAS	SAINS DAN TEKNOLOGI

NAMA GAMBAR :

TANGGAL	NO.	SKALA

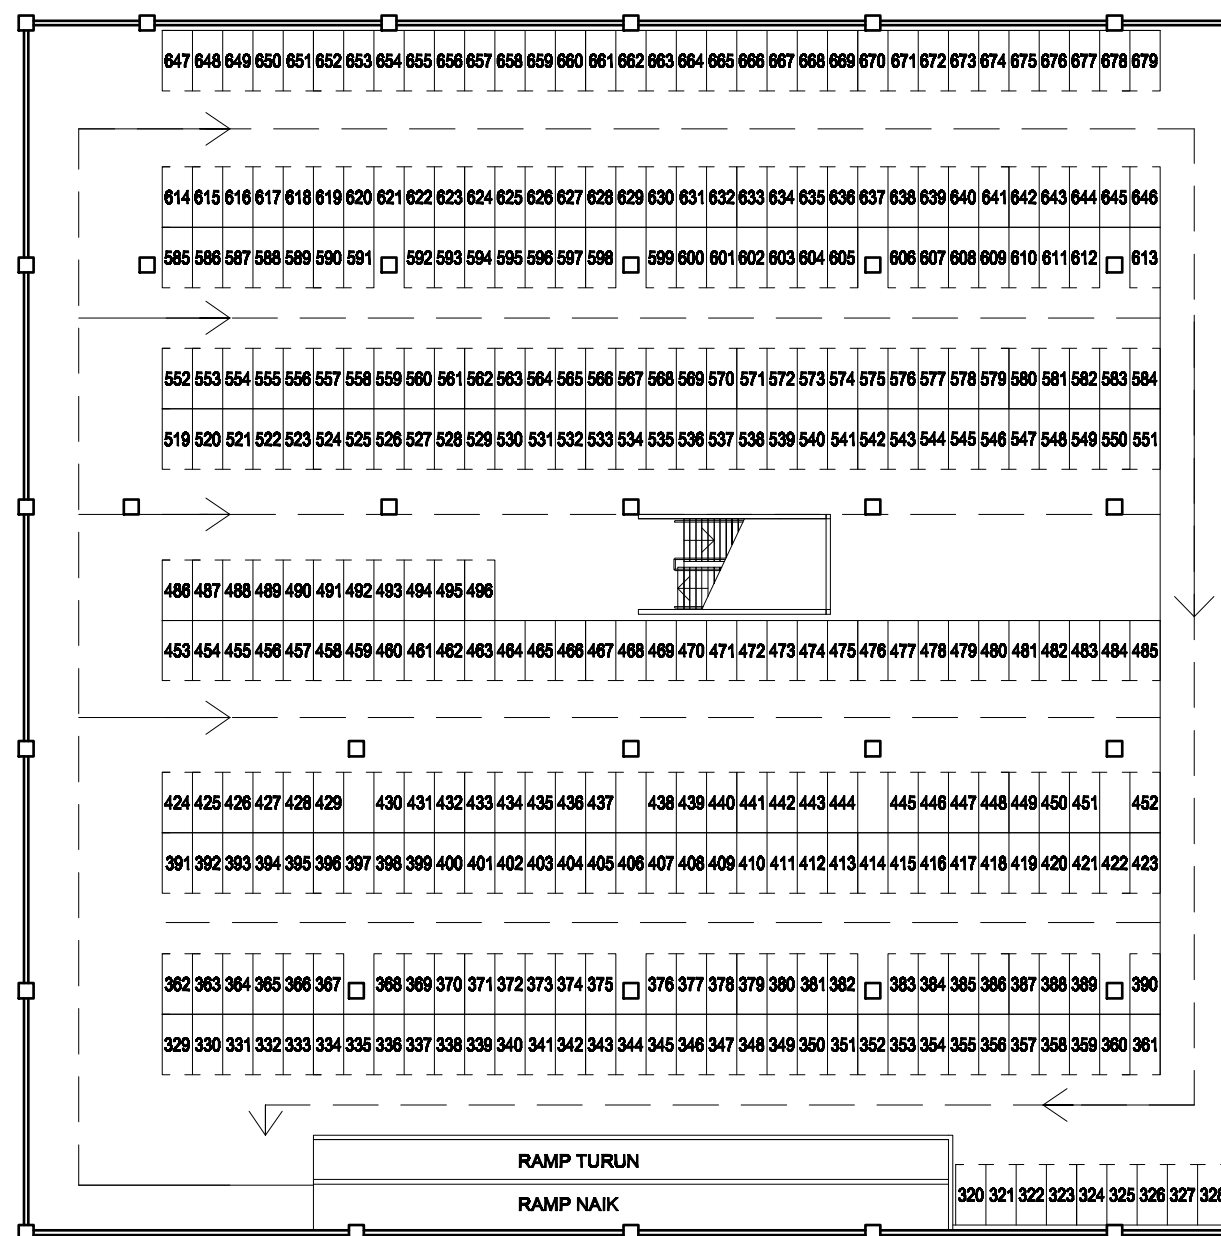

DENAH LANTAI 4
SKALA 1:100



**FAKULTAS SAINS DAN TEKNOLOGI
UNIVERSITAS QUALITY BERASTAGI
MEDAN 2023**

CATATAN

JUDUL

**PERANCANGAN GEDUNG PARKIR DIKOTA MEDAN
DENGAN PENDEKATAN ARSITEKTUR INDUSTRI**

LOKASI

**JALAN PUSAT PASAR KOTA MEDAN KECAMATAN
MEDAN KOTA PROVINSI SUMATERA UTARA**

DI KETAHUI DAN DISETUJUI OLEH

DOSEN PEMBIMBING I

DASRIZAL,ST,MT

DI KETAHUI DAN DISETUJUI OLEH

DOSEN PEMBIMBING II


MEI BRILIAN HAREFA,ST,MT

NAMA MAHASISWA

NAMA	ROBERTO SINAGA
NPM	2214020011
PRODI	ARSITEKTUR
FAKULTAS	SAINS DAN TEKNOLOGI

NAMA GAMBAR :

TANGGAL	NO.	SKALA

 

ATAP
SKALA 1:100



FAKULTAS SAINS DAN TEKNOLOGI
UNIVERSITAS QUALITY BERASTAGI
MEDAN 2023

CATATAN

JUDUL

PERANCANGAN GEDUNG PARKIR DIKOTA MEDAN
DENGAN PENDEKATAN ARSITEKTUR INDUSTRI

LOKASI

JALAN PUSAT PASAR KOTA MEDAN KECAMATAN
MEDAN KOTA PROVINSI SUMATERA UTARA

DI KETAHUI DAN DISETUJUI OLEH

DOSEN PEMBIMBING I

DASRIZAL,ST,MT

DI KETAHUI DAN DISETUJUI OLEH

DOSEN PEMBIMBING II


MEI BRILIAN HAREFA,ST,MT

NAMA MAHASISWA


NAMA	ROBERTO SINAGA
NPM	2214020011
PRODI	ARSITEKTUR
FAKULTAS	SAINS DAN TEKNOLOGI

NAMA GAMBAR :

TANGGAL	NO.	SKALA

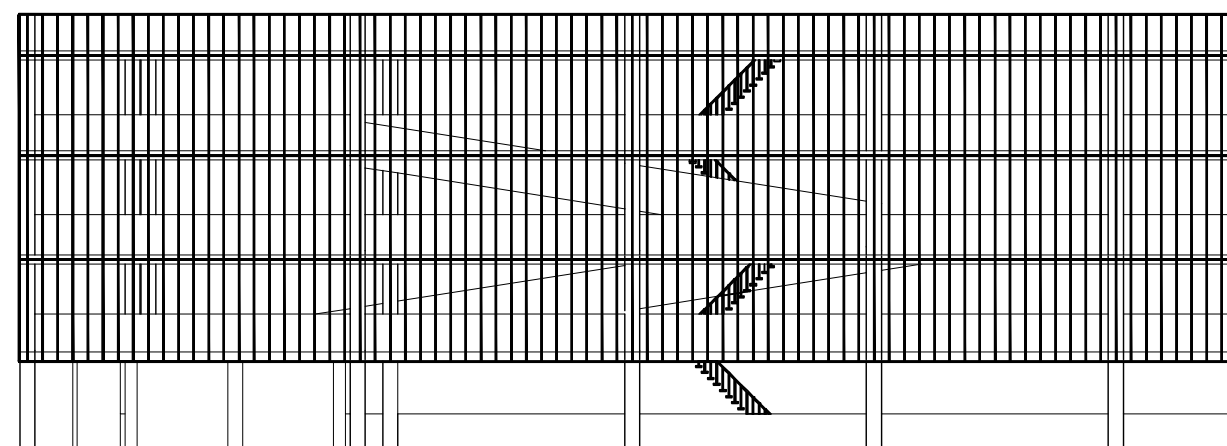

tampak depan
SKALA 1:100

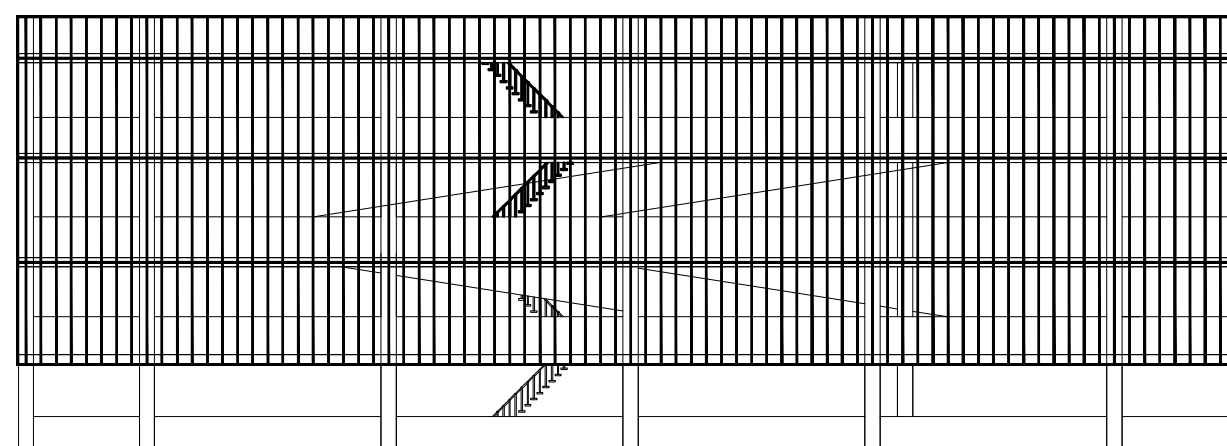

tampak belakang
SKALA 1:100



FAKULTAS SAINS DAN TEKNOLOGI
UNIVERSITAS QUALITY BERASTAGI
MEDAN 2023

CATATAN

JUDUL

PERANCANGAN GEDUNG PARKIR DIKOTA MEDAN
DENGAN PENDEKATAN ARSITEKTUR INDUSTRI

LOKASI

JALAN PUSAT PASAR KOTA MEDAN KECAMATAN
MEDAN KOTA PROVINSI SUMATERA UTARA

DI KETAHUI DAN DISETUJUI OLEH

DOSEN PEMBIMBING I

DASRIZAL,ST,MT

DI KETAHUI DAN DISETUJUI OLEH

DOSEN PEMBIMBING II


MEI BRILIAN HAREFA,ST,MT

NAMA MAHASISWA


NAMA	ROBERTO SINAGA
NPM	2214020011
PRODI	ARSITEKTUR
FAKULTAS	SAINS DAN TEKNOLOGI

NAMA GAMBAR :

TANGGAL	NO.	SKALA

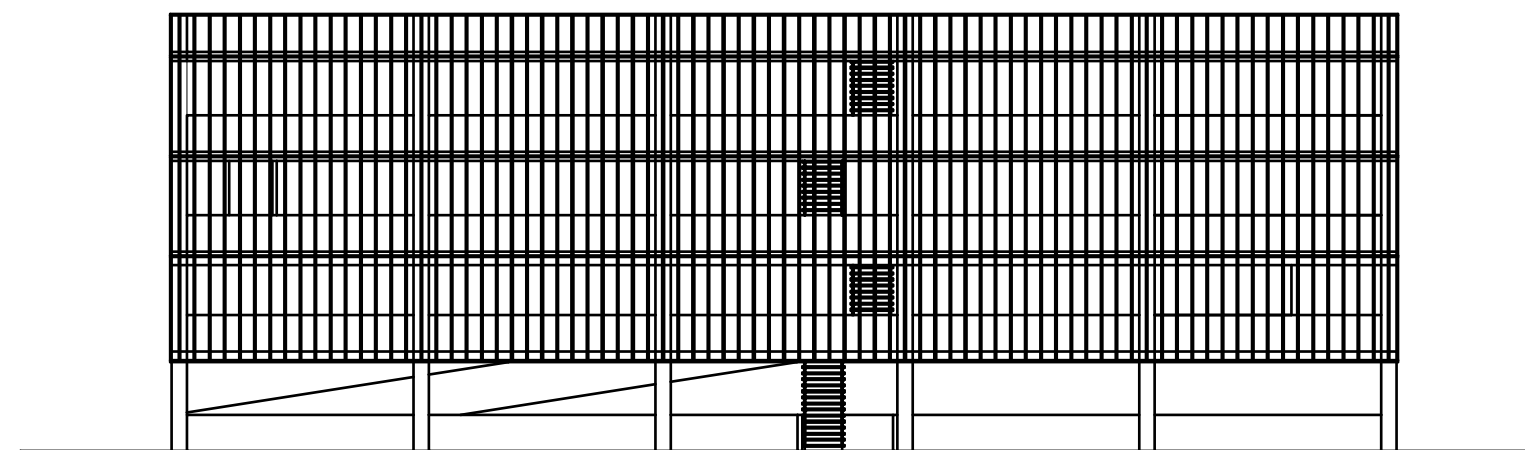

tampak kanan
SKALA 1:100

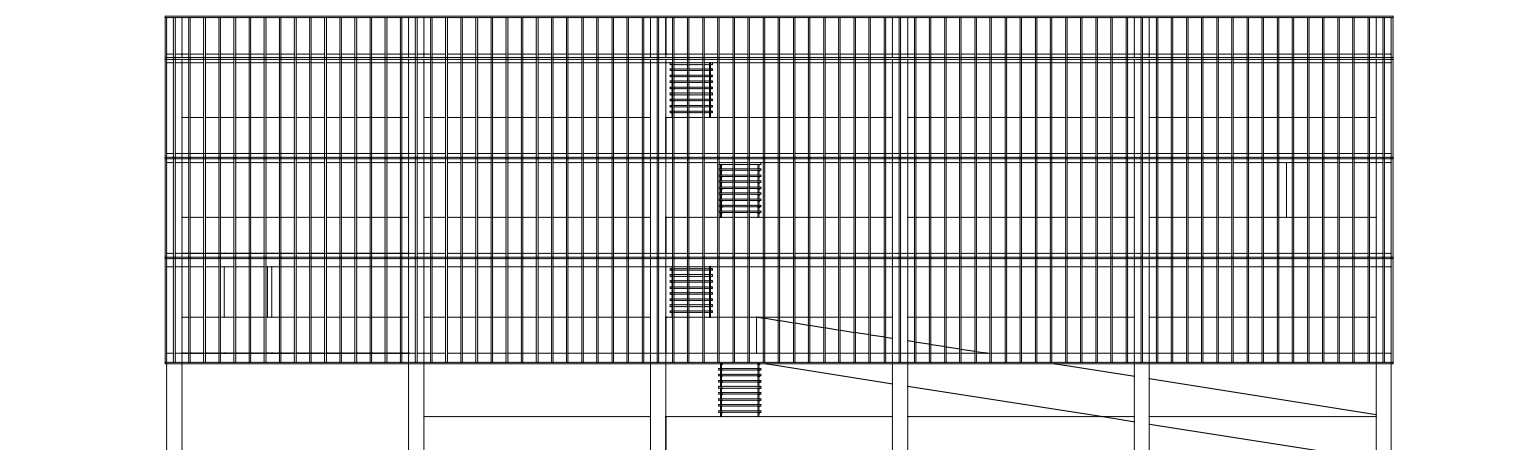

tampak kiri
SKALA 1:100



FAKULTAS SAINS DAN TEKNOLOGI
UNIVERSITAS QUALITY BERASTAGI
MEDAN 2023

CATATAN

JUDUL

PERANCANGAN GEDUNG PARKIR DIKOTA MEDAN
DENGAN PENDEKATAN ARSITEKTUR INDUSTRI

LOKASI

JALAN PUSAT PASAR KOTA MEDAN KECAMATAN
MEDAN KOTA PROVINSI SUMATERA UTARA

DI KETAHUI DAN DISETUJUI OLEH

DOSEN PEMBIMBING I

DASRIZAL,ST,MT

DI KETAHUI DAN DISETUJUI OLEH

DOSEN PEMBIMBING II


MEI BRILIAN HAREFA,ST,MT

NAMA MAHASISWA

NAMA	ROBERTO SINAGA
NPM	2214020011
PRODI	ARSITEKTUR
FAKULTAS	SAINS DAN TEKNOLOGI

NAMA GAMBAR :

TANGGAL	NO.	SKALA
---------	-----	-------

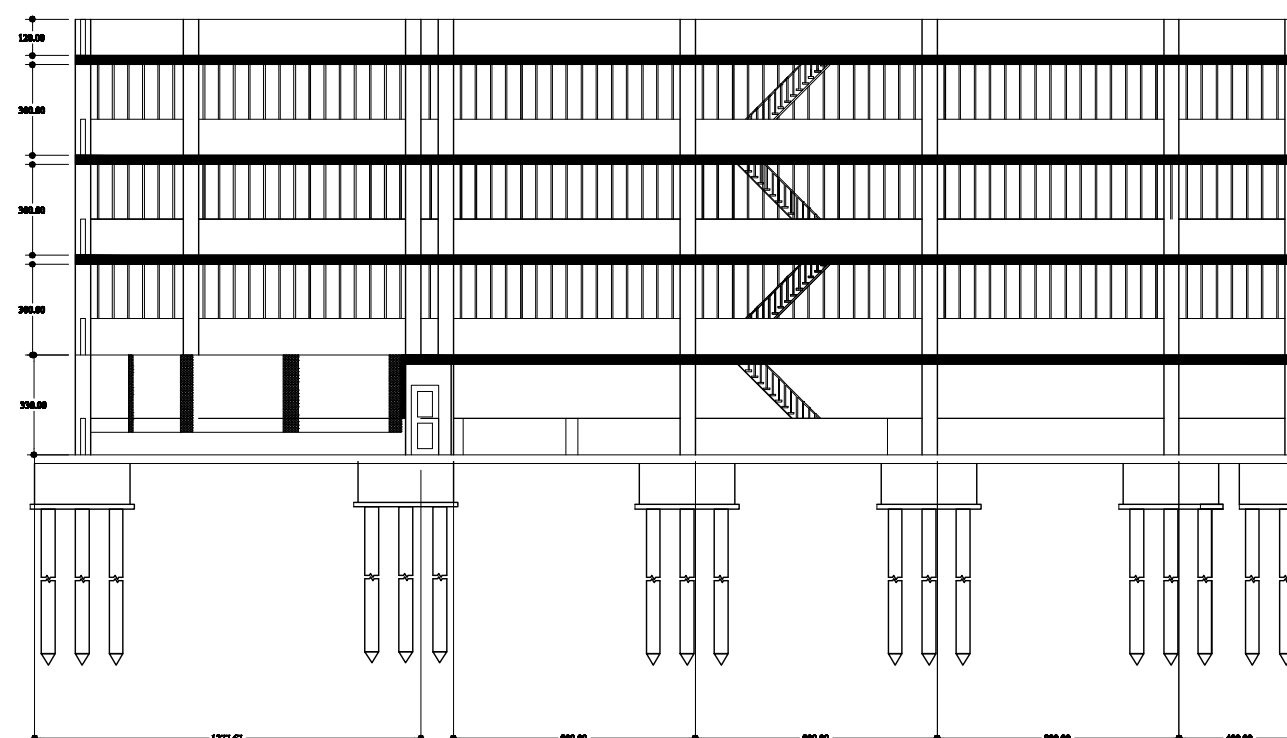

POTONGAN A-A
SKALA 1:100



FAKULTAS SAINS DAN TEKNOLOGI
UNIVERSITAS QUALITY BERASTAGI
MEDAN 2023

CATATAN

JUDUL

PERANCANGAN GEDUNG PARKIR DIKOTA MEDAN
DENGAN PENDEKATAN ARSITEKTUR INDUSTRI

LOKASI

JALAN PUSAT PASAR KOTA MEDAN KECAMATAN
MEDAN KOTA PROVINSI SUMATERA UTARA

DI KETAHUI DAN DISETUJUI OLEH

DOSEN PEMBIMBING I

DASRIZAL,ST,MT

DI KETAHUI DAN DISETUJUI OLEH

DOSEN PEMBIMBING II


MEI BRILIAN HAREFA,ST,MT

NAMA MAHASISWA

NAMA	ROBERTO SINAGA
NPM	2214020011
PRODI	ARSITEKTUR
FAKULTAS	SAINS DAN TEKNOLOGI

NAMA GAMBAR :

TANGGAL	NO.	SKALA

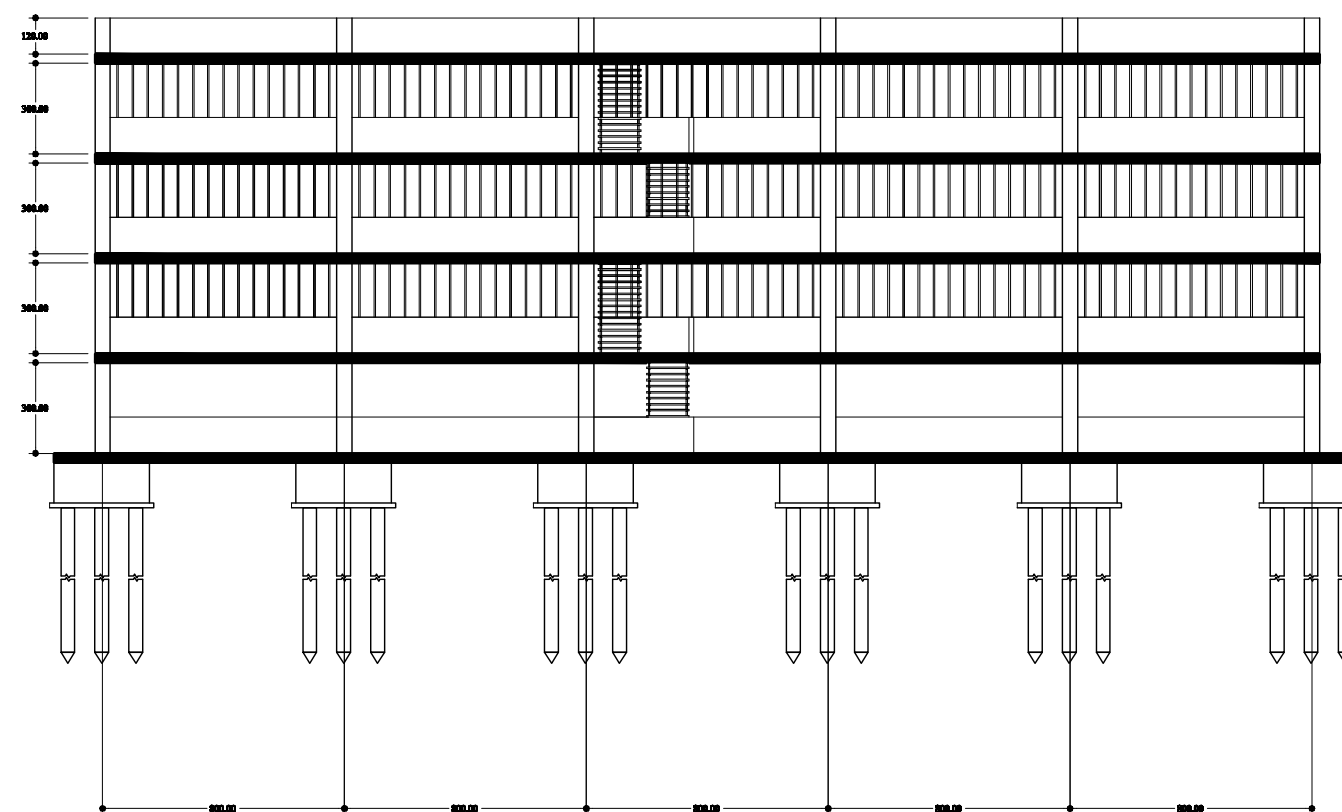

POTONGAN B-B
SKALA 1:100



FAKULTAS SAINS DAN TEKNOLOGI
UNIVERSITAS QUALITY BERASTAGI
MEDAN 2023

CATATAN

JUDUL

PERANCANGAN GEDUNG PARKIR DIKOTA MEDAN
DENGAN PENDEKATAN ARSITEKTUR INDUSTRI

LOKASI

JALAN PUSAT PASAR KOTA MEDAN KECAMATAN
MEDAN KOTA PROVINSI SUMATERA UTARA

DI KETAHUI DAN DISETUJUI OLEH

DOSEN PEMBIMBING I

DASRIZAL,ST,MT

DI KETAHUI DAN DISETUJUI OLEH

DOSEN PEMBIMBING II


MEI BRILIAN HAREFA,ST,MT

NAMA MAHASISWA


NAMA	ROBERTO SINAGA
NPM	2214020011
PRODI	ARSITEKTUR
FAKULTAS	SAINS DAN TEKNOLOGI

NAMA GAMBAR :

TANGGAL	NO.	SKALA
---------	-----	-------

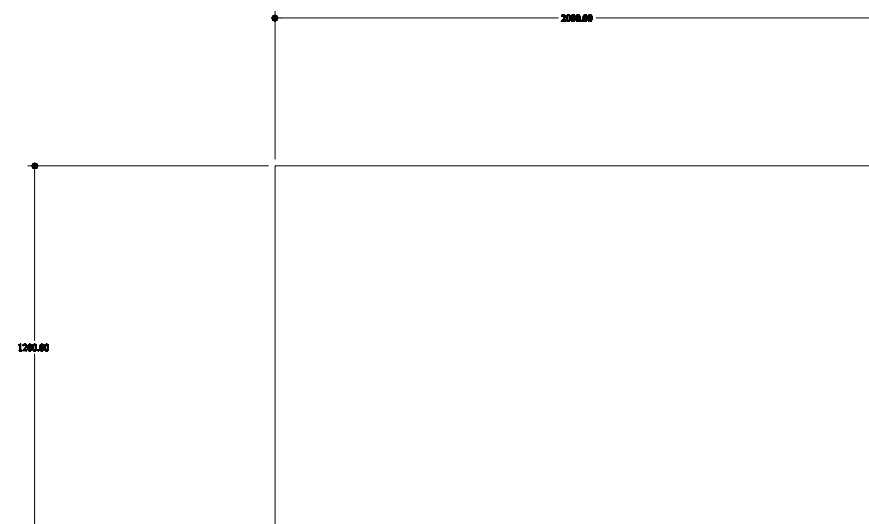

DETAIL UKURAN PARKIR MOBIL
SKALA 1:50

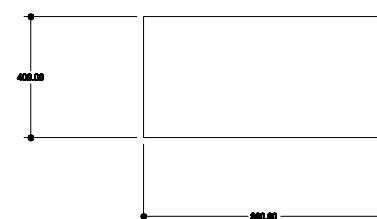

DETAIL UKURAN PARKIR SEPEDA MOTOR
SKALA 1:25



FAKULTAS SAINS DAN TEKNOLOGI
UNIVERSITAS QUALITY BERASTAGI
MEDAN 2023

CATATAN

JUDUL

PERANCANGAN GEDUNG PARKIR DIKOTA MEDAN
DENGAN PENDEKATAN ARSITEKTUR INDUSTRI

LOKASI

JALAN PUSAT PASAR KOTA MEDAN KECAMATAN
MEDAN KOTA PROVINSI SUMATERA UTARA

DI KETAHUI DAN DISETUJUI OLEH

DOSEN PEMBIMBING I

DASRIZAL,ST,MT

DI KETAHUI DAN DISETUJUI OLEH

DOSEN PEMBIMBING II


MEI BRILIAN HAREFA,ST,MT

NAMA MAHASISWA

NAMA	ROBERTO SINAGA
NPM	2214020011
PRODI	ARSITEKTUR
FAKULTAS	SAINS DAN TEKNOLOGI

NAMA GAMBAR :

TANGGAL	NO.	SKALA
---------	-----	-------

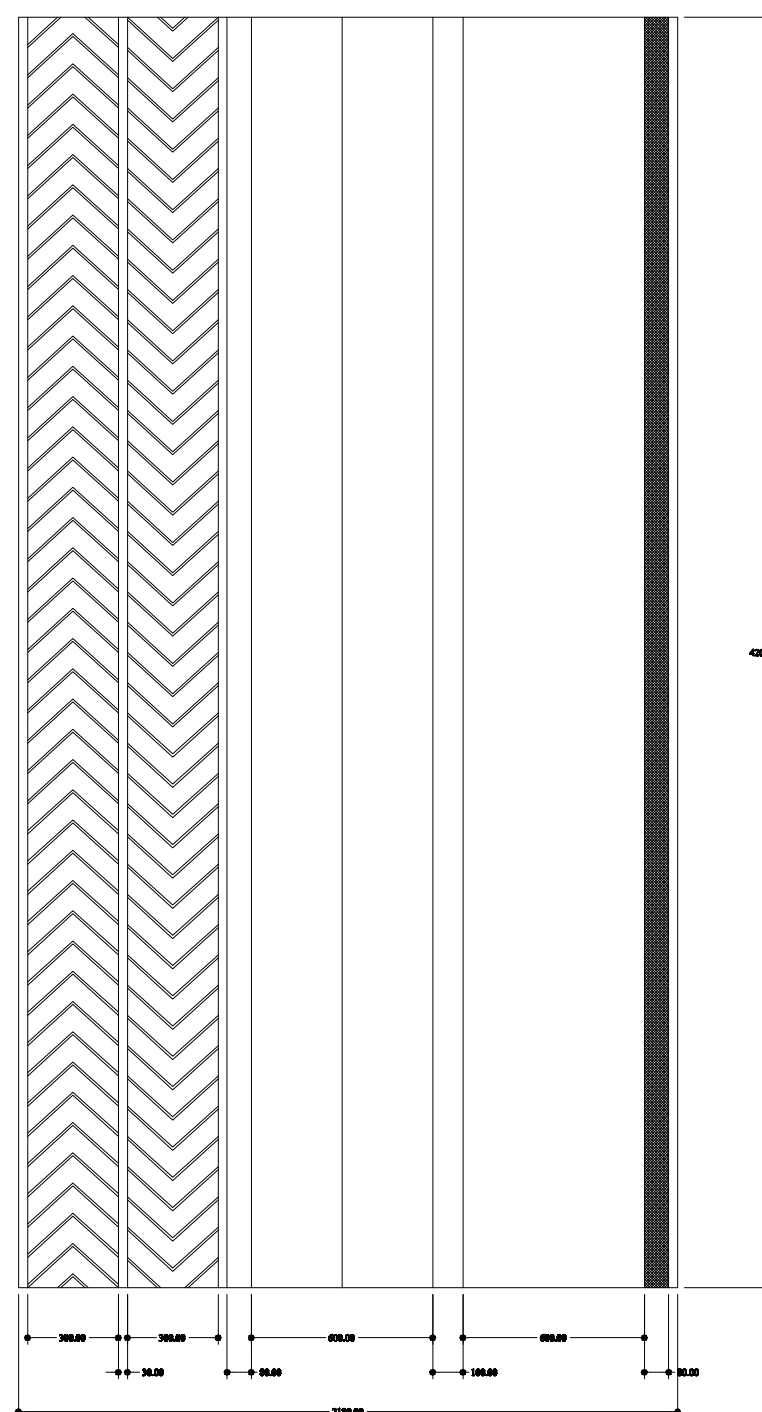

DENAH RAMP
SKALA 1:50



**FAKULTAS SAINS DAN TEKNOLOGI
UNIVERSITAS QUALITY BERASTAGI
MEDAN 2023**

CATATAN

JUDUL

**PERANCANGAN GEDUNG PARKIR DIKOTA MEDAN
DENGAN PENDEKATAN ARSITEKTUR INDUSTRI**

LOKASI

**JALAN PUSAT PASAR KOTA MEDAN KECAMATAN
MEDAN KOTA PROVINSI SUMATERA UTARA**

DI KETAHUI DAN DISETUJUI OLEH

DOSEN PEMBIMBING I

DASRIZAL,ST,MT

DI KETAHUI DAN DISETUJUI OLEH

DOSEN PEMBIMBING II


MEI BRILIAN HAREFA,ST,MT

NAMA MAHASISWA

NAMA	ROBERTO SINAGA
NPM	2214020011
PRODI	ARSITEKTUR
FAKULTAS	SAINS DAN TEKNOLOGI

NAMA GAMBAR :

TANGGAL	NO.	SKALA

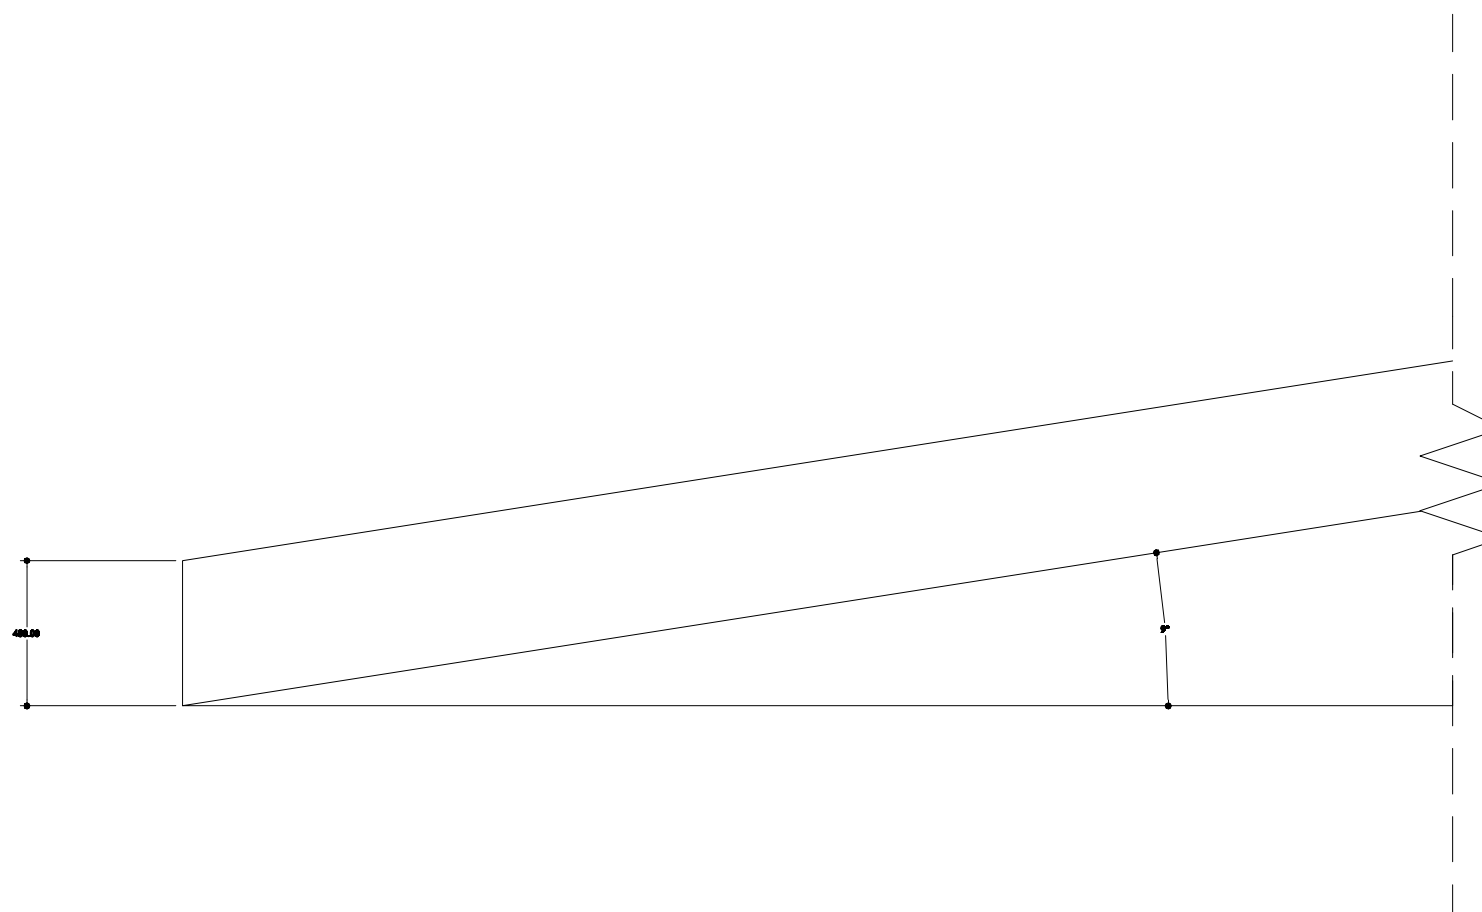

 **SUDUT RAMP**
SKALA 1:50