

JURUSAN ARSITEKTUR  
FAKULTAS SAINS & TEKNOLOGI  
UNIVERSITAS QUALITY  
BERASTAGI

MATA KULIAH

TUGAS AKHIR  
ARSITEKTUR

JUDUL TUGAS

PERANCANGAN  
MASJID AGUNG  
BERASTAGI

DOSEN PEMBIMBING I

DASRIZAL, ST. MT

DOSEN PEMBIMBING II

SUFRIAL HENDRI, ST. MT

NAMA / NPM

RAIS TAUFIQUEL HIDAYAT  
2114020010


JUDUL GAMBAR

SKALA

HALAMAN



 SITE PLAN

SKALA 1 : 1000

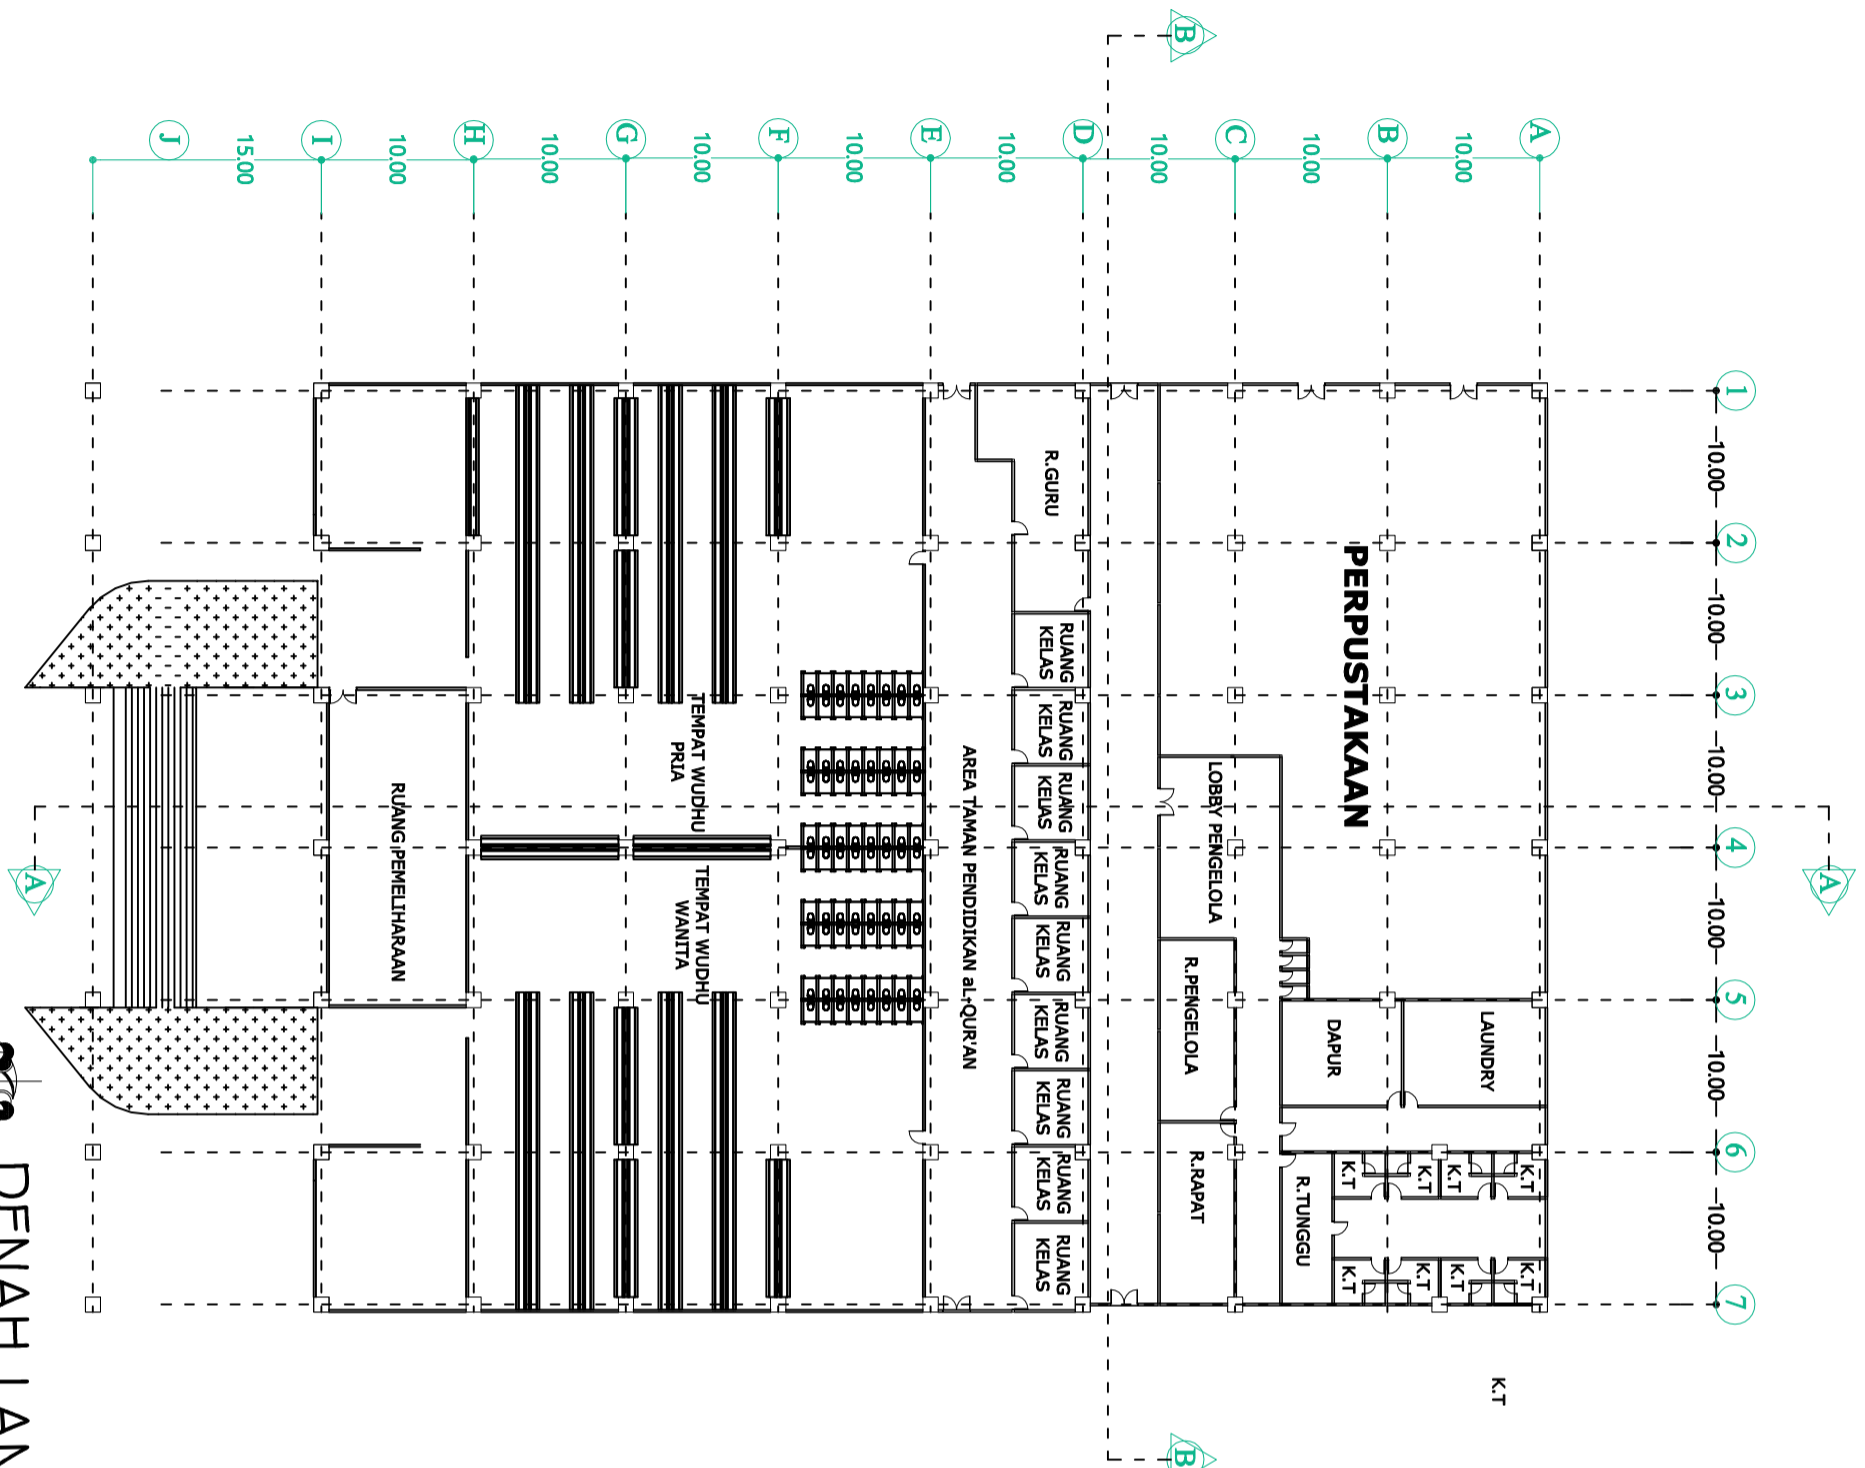

# DENAH LANTAI 1

SKALA 1 : 500

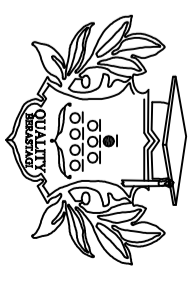

FAKULTAS SAINS DAN TEKNOLOGI  
JURUSAN ARSITEKTUR  
UNIVERSITAS QUALITY  
BERASTAGI

MATA KULIAH :

TUGAS AKHIR ARSITEKTUR

JUDUL TUGAS :

PERANCANGAN MASJID AGUNG  
BERASTAGI

DOSEN PEMBIMBING 1 :

DASRIZAL, ST, MT

DOSEN PEMBIMBING 2 :

SUFRIAL HENDRI, ST, MT

CATATAN :

NAMA/NIM :


RAIS TAUFIQUEL HIDAYAT  
2114020010

SKALA :

1 : 500


JUMLAH HALAMAN :

NOMOR HALAMAN :

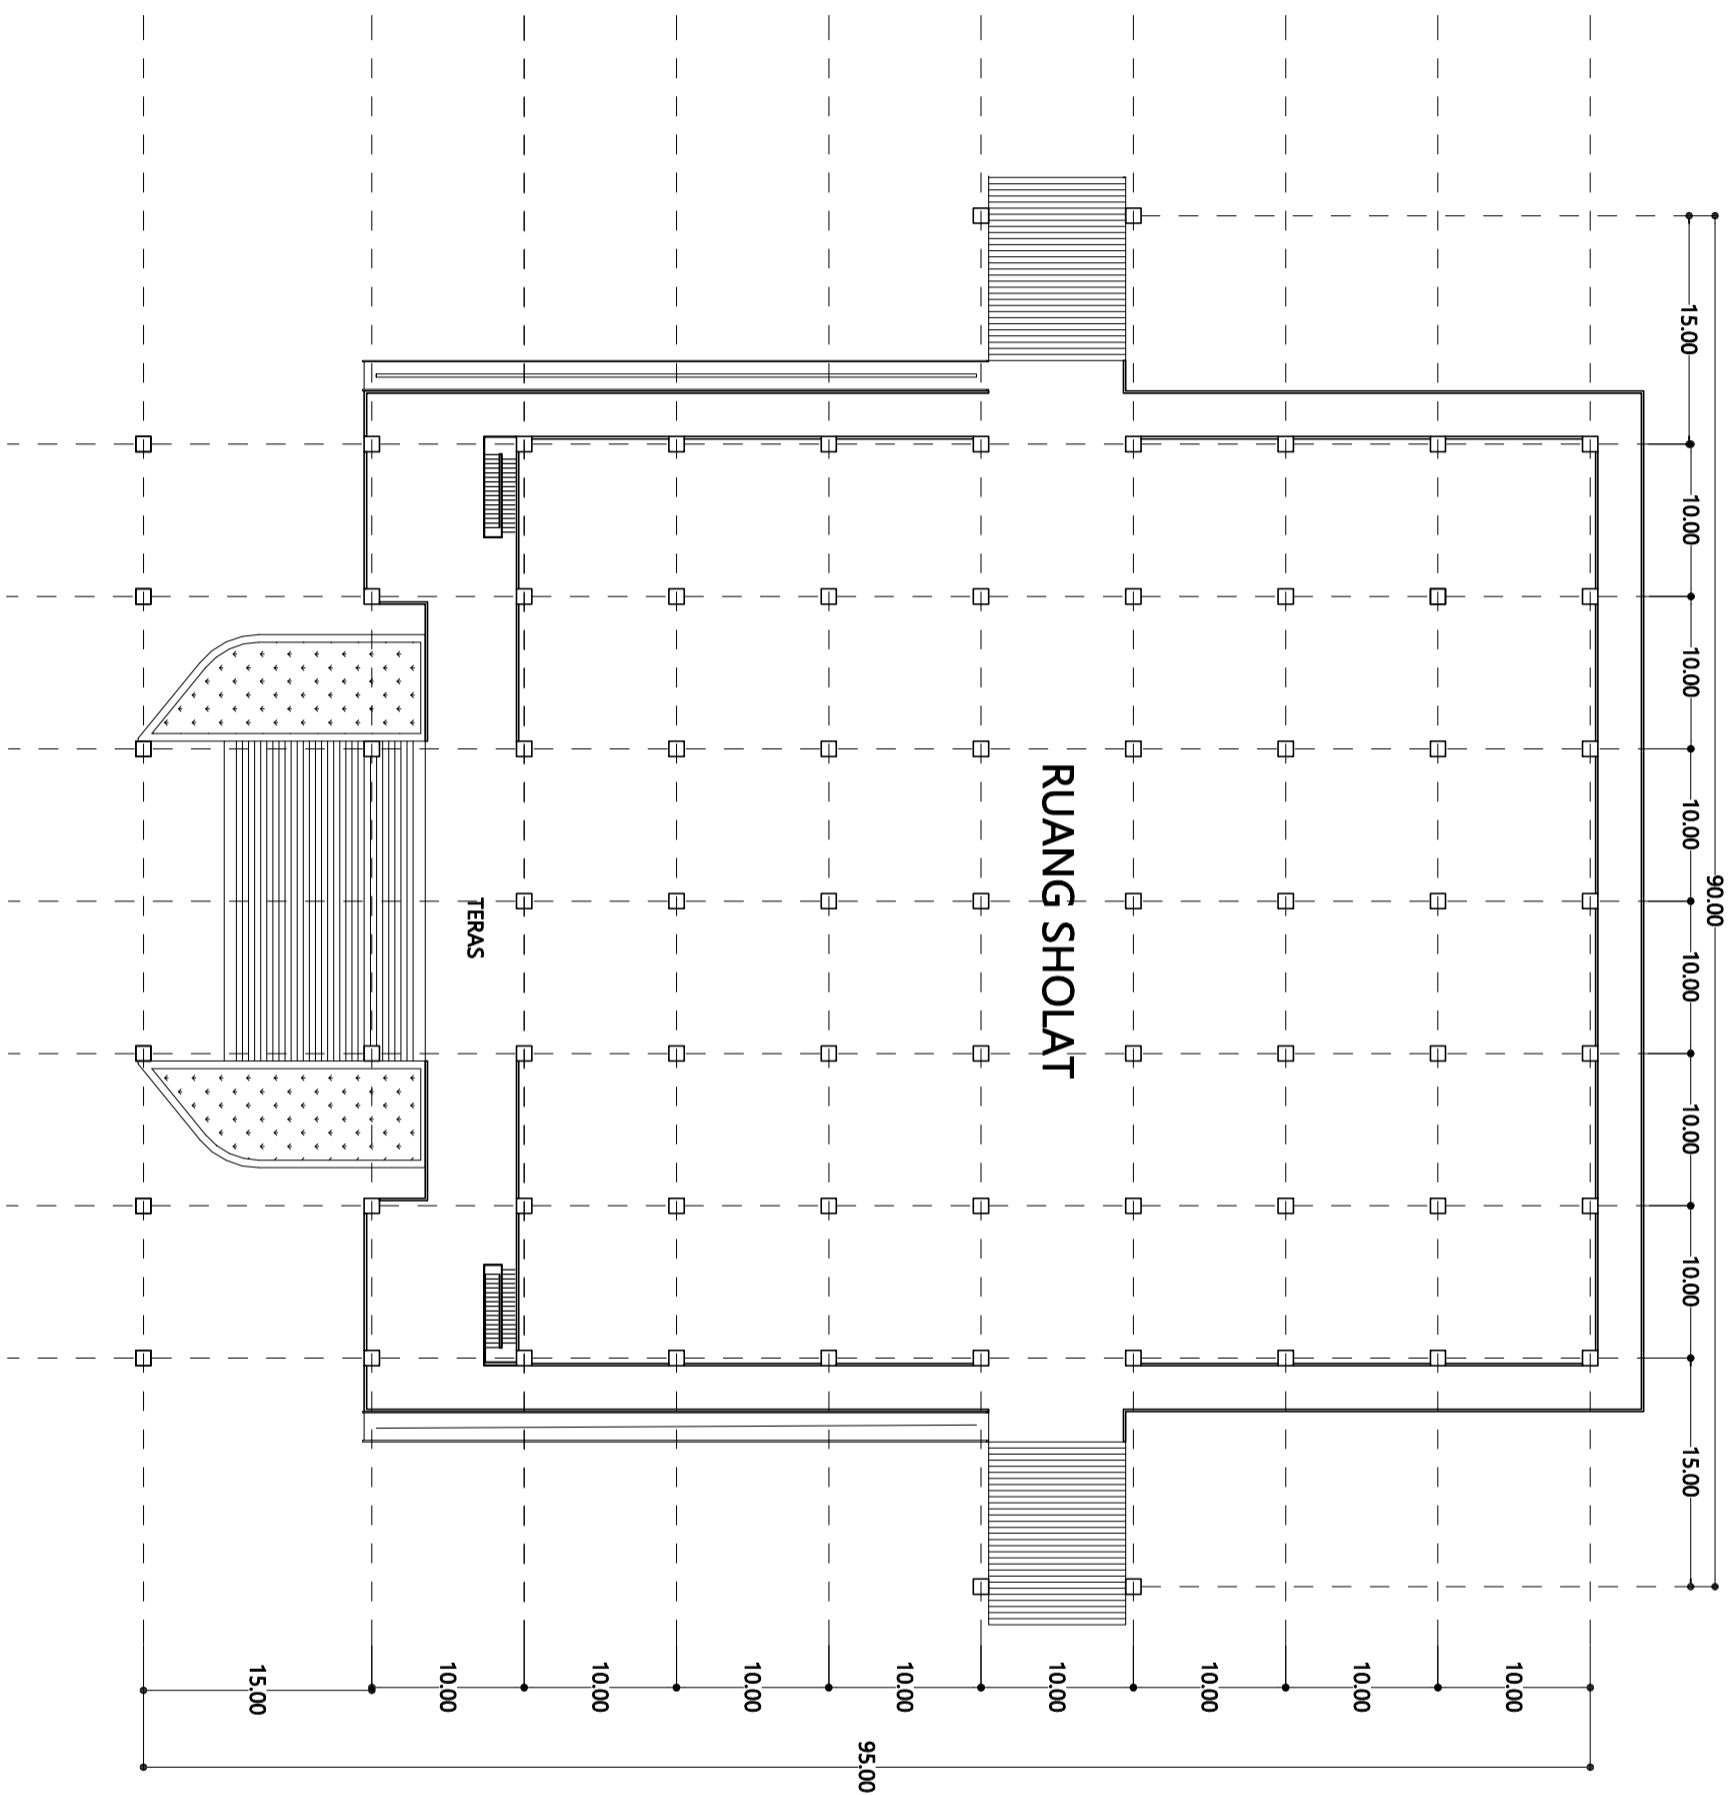

 DENAH LANTAI 2

SKALA 1 : 500

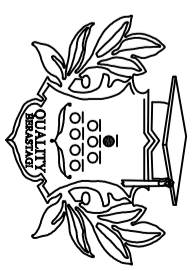

FAKULTAS SAINS DAN TEKNOLOGI  
 JURUSAN ARSITEKTUR  
 UNIVERSITAS QUALITY  
 BERASTAGI

MATA KULIAH :

TUGAS AKHIR ARSITEKTUR

JUDUL TUGAS :

PERANCANGAN MASJID AGUNG  
 BERASTAGI

DOSEN PEMBIMBING 1 :

DASRIZAL, ST, MT

DOSEN PEMBIMBING 2 :

SUPRIAL HENDRI, ST, MT

CATATAN :

NAMA/NIM :

RAIS TAUFIQUEL HIDAYAT  
 2114020010

SKALA :

1 : 500

JUMLAH HALAMAN :

NOMOR HALAMAN :




**NAMA :**  
**RAIS TAUFUQL**  
**HIDAYAT**  
**NPM :**  
**2114020010**

**JUDUL TUGAS :**  
**PERANCANGAN MASJID**  
**AGUNG BERASTAGI DI**  
**BERASTAGI**

**DOSEN PEMBIMBING I :**  
**DASRIZAL, ST, MT**

**DOSEN PEMBIMBING II :**  
**SUFRIAL HENDRI, ST, MT**

**JUDUL GAMBAR :**  
**TAMPAK DEPAN**  
**SKALA : 1:300**

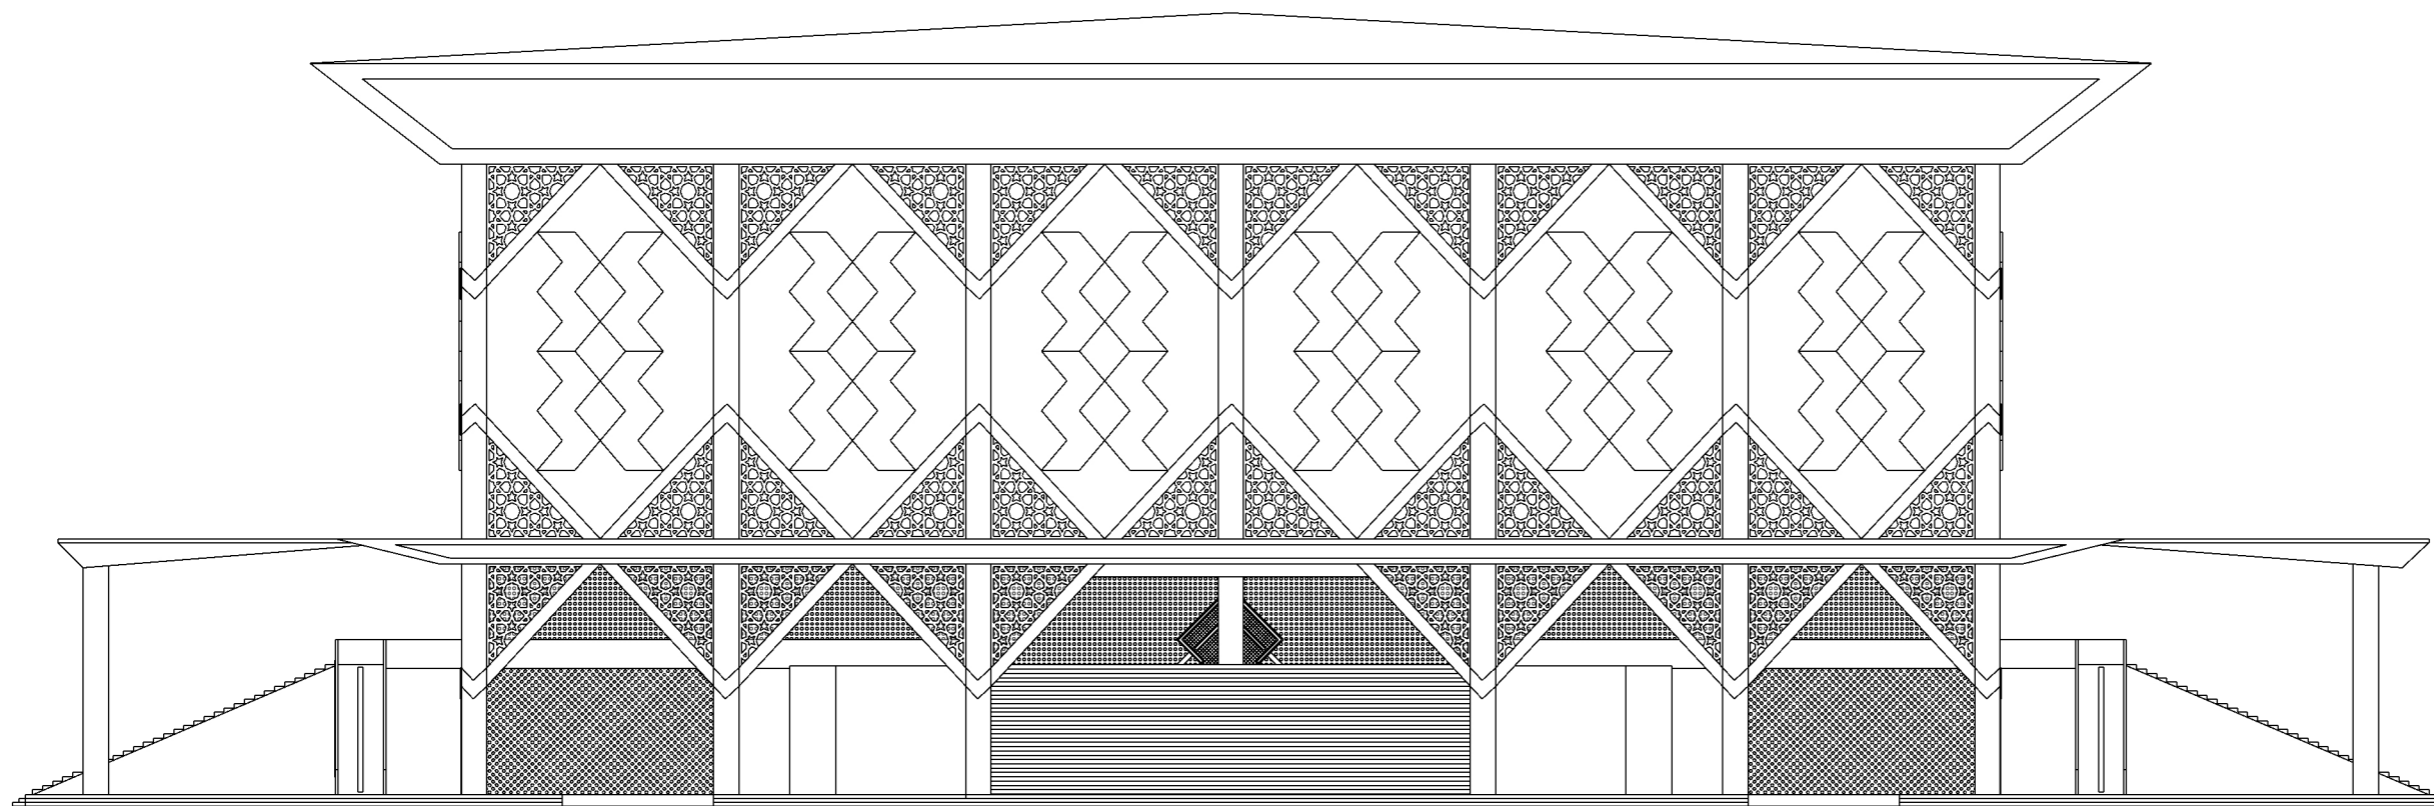

HALAMAN :






**NAMA :**  
**RAIS TAUFIQUL  
HIDAYAT**  
**NPM :**  
**2114020010**

**JUDUL TUGAS :**  
**PERANCANGAN MASJID  
AGUNG BERASTAGI DI  
BERASTAGI**

**DOSEN PEMBIMBING I :**  
**DASRIZAL, ST, MT**

**DOSEN PEMBIMBING II :**  
**SUFRIAL HENDRI, ST, MT**

**JUDUL GAMBAR :**  
**TAMPAK BELAKANG**  
**SKALA : 1:300**

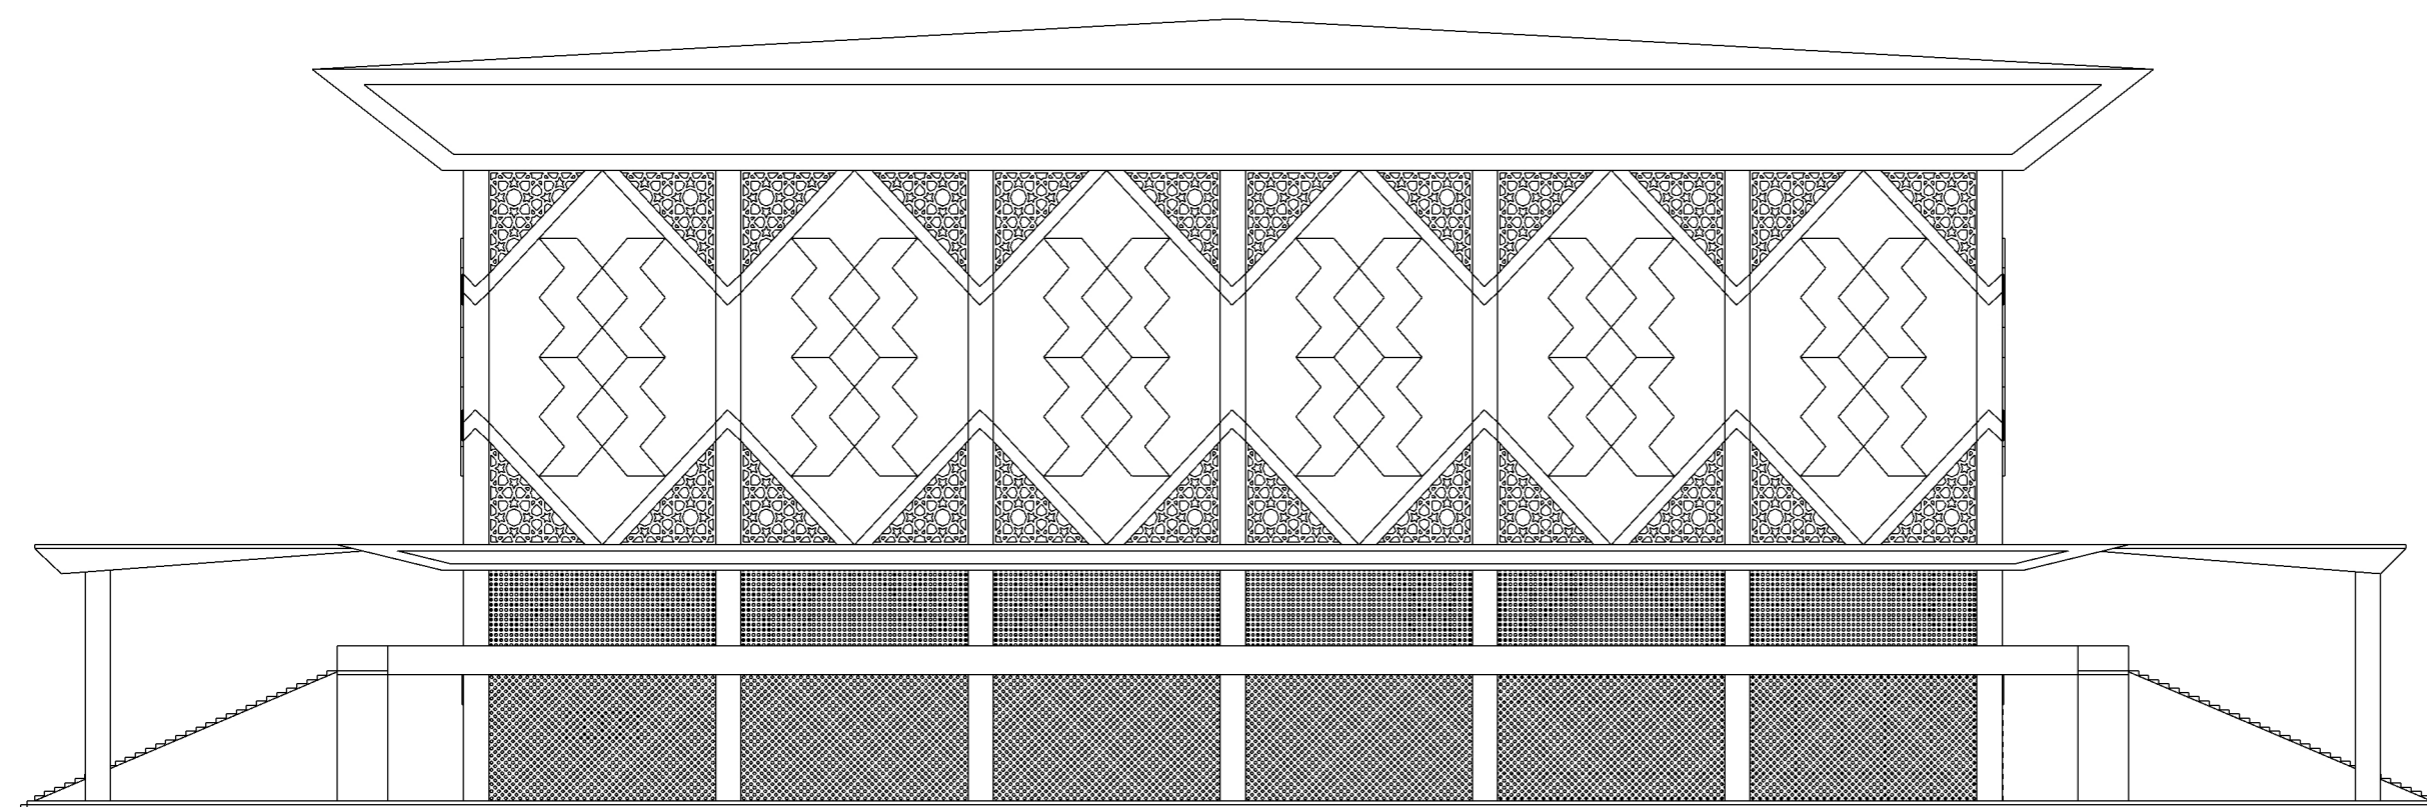

HALAMAN :



**NAMA :** RAIS TAUFIQUL  
HIDAYAT  
**NPM :** 2114020010


**JUDUL TUGAS :**  
PERANCANGAN MASJID  
AGUNG BERASTAGI DI  
BERASTAGI

**DOSEN PEMBIMBING I :**  
DASRIZAL, ST, MT

**DOSEN PEMBIMBING II :**  
SUFRIAL HENDRI, ST, MT

**JUDUL GAMBAR :**  
TAMPAK  
SAMPING KANAN  
SKALA : 1:300

HALAMAN :

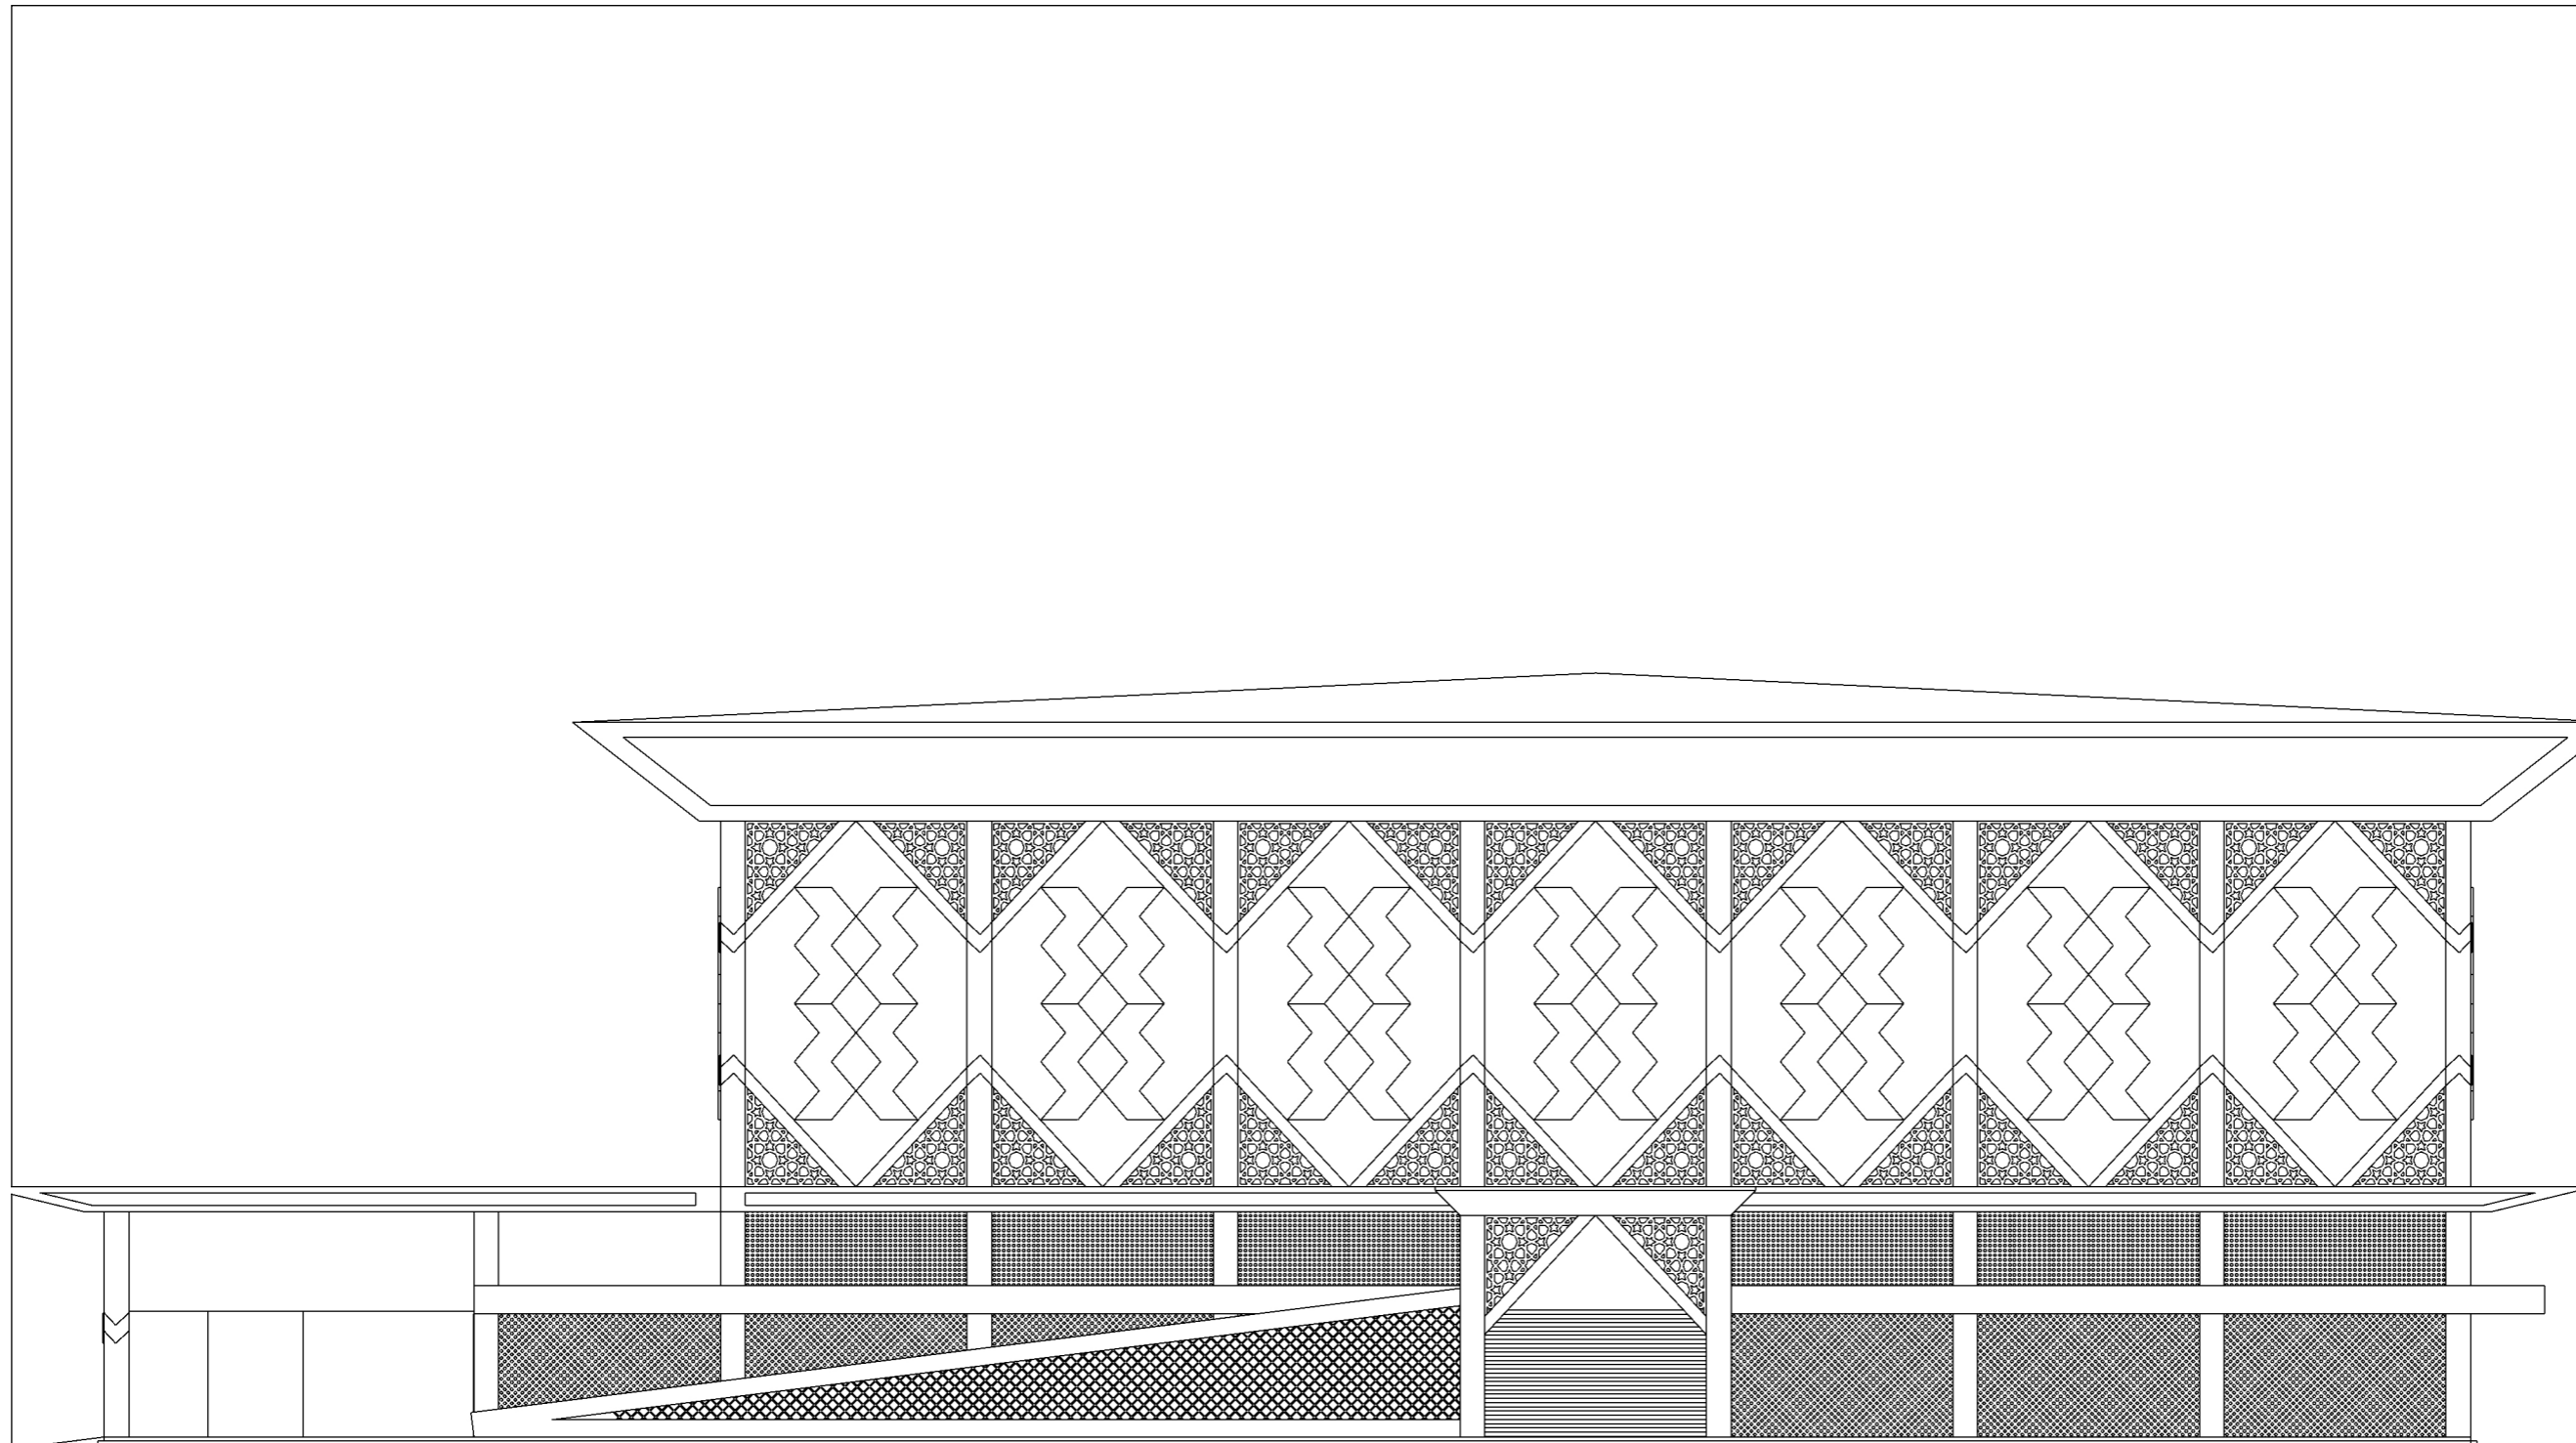



**NAMA :** RAIS TAUFUQL  
HIDAYAT  
**NPM :** 2114020010

**JUDUL TUGAS :**  
PERANCANGAN MASJID  
AGUNG BERASTAGI DI  
BERASTAGI

**DOSEN PEMBIMBING I :**  
DASRIZAL, ST, MT

**DOSEN PEMBIMBING II :**  
SUFRIAL HENDRI, ST, MT

**JUDUL GAMBAR :**  
TAMPAK  
SAMPING KIRI  
SKALA : 1:300

HALAMAN :

