



L

A

M

P

I

R

A

N

**TAMPAK DEPAN**





**TAMPAK BELAKANG**







**TAMPAK ATAS**



**TAMPAK KIRI**



**TAMPAK KANAN**





**PERSPEKTIF**



**UNIVERSITAS  
QUALITY BERASTAGI**



TAHUN AJARAN 2022/2023

**TUGAS AKHIR**

**RIDESAIN GEDUNG BARU  
GEREJA GBI SUKACITA LAUDAH  
DI DESA BUNURAYA**


NAMA : NOBERTUS GIAWA  
NPM : 1914020003  
PRODI : ARSITEKTUR  
FAKULTAS : SAINTEK

**DOSEN PEMBIMBING**

Pembimbing I	Pembimbing II
Dasrizal S.T., M.T	Ferdinand Sinuhaji S.Si., M.Si

**Dosen Penguji**

Dosen pembeding I	Asri Afriliany surbakti S.T.,M.T
Dosen Pembeding II	Mei brilian Harefa S.T.,M.T
Dosen Pembeding III	Dasrizal S.T., M.T

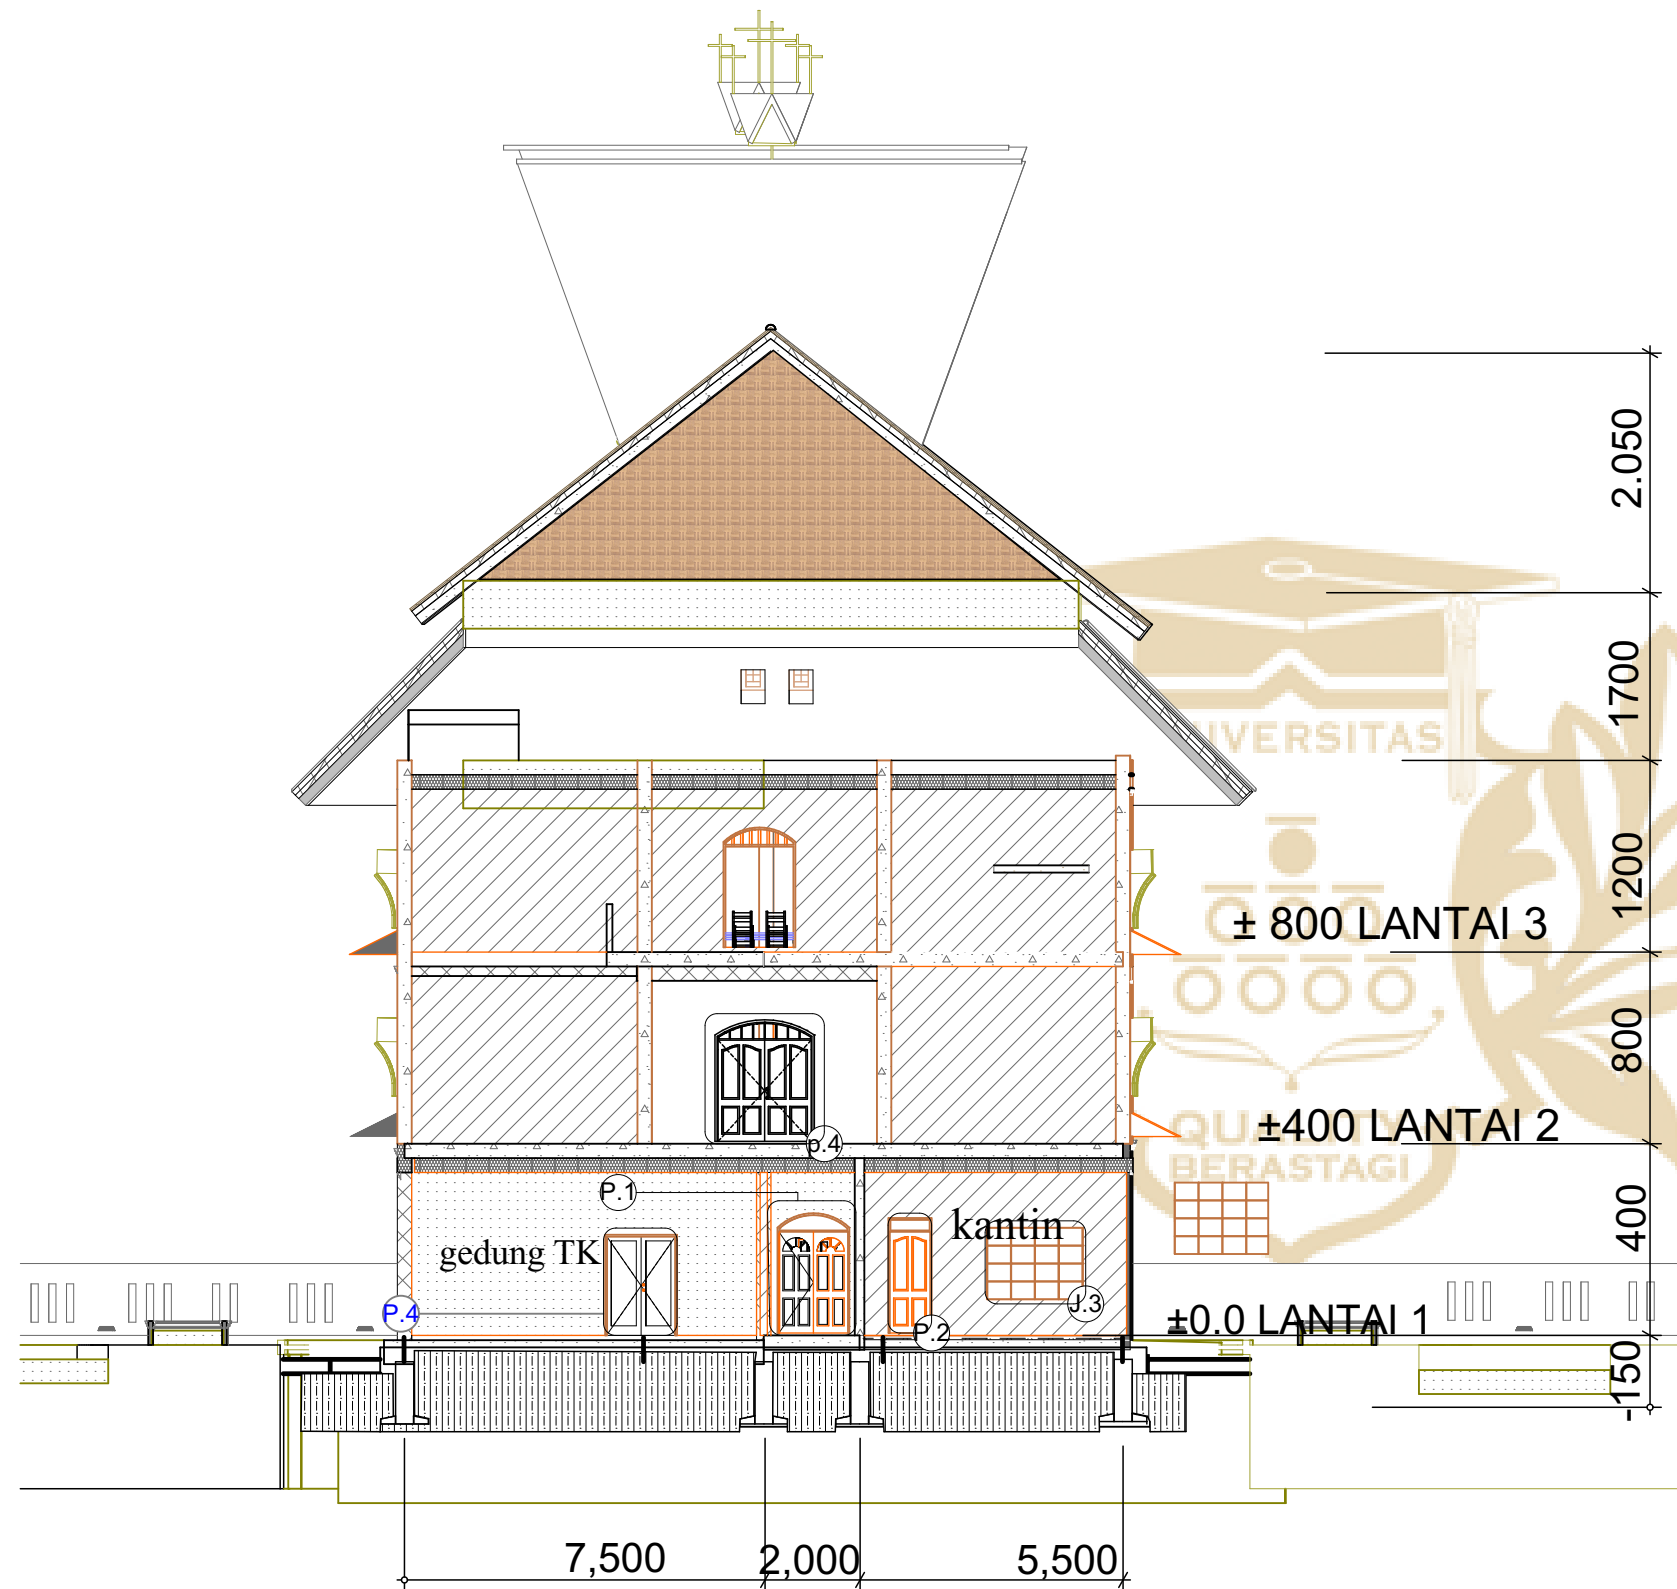

**Potongan A-A**  
Skala 1: 100



**UNIVERSITAS  
QUALITY BERASTAGI**



TAHUN AJARAN 2022/2023

**TUGAS AKHIR**

**RIDESAIN GEDUNG BARU  
GEREJA GBI SUKACITA LAUDAH  
DI DESA BUNURAYA**


NAMA : NOBERTUS GIAWA  
NPM : 1914020003  
PRODI : ARSITEKTUR  
FAKULTAS : SAINTEK

**DOSEN PEMBIMBING**

Pembimbing I	Pembimbing II
Dasrizal S.T., M.T	Ferdinand Sinuhaji S.Si., M.Si

**Dosen Penguji**

Dosen pembeding I	Asri Afriliany surbakti S.T.,M.T
Dosen Pembeding II	Mei brilian Harefa S.T.,M.T
Dosen Pembeding III	Dasrizal S.T., M.T

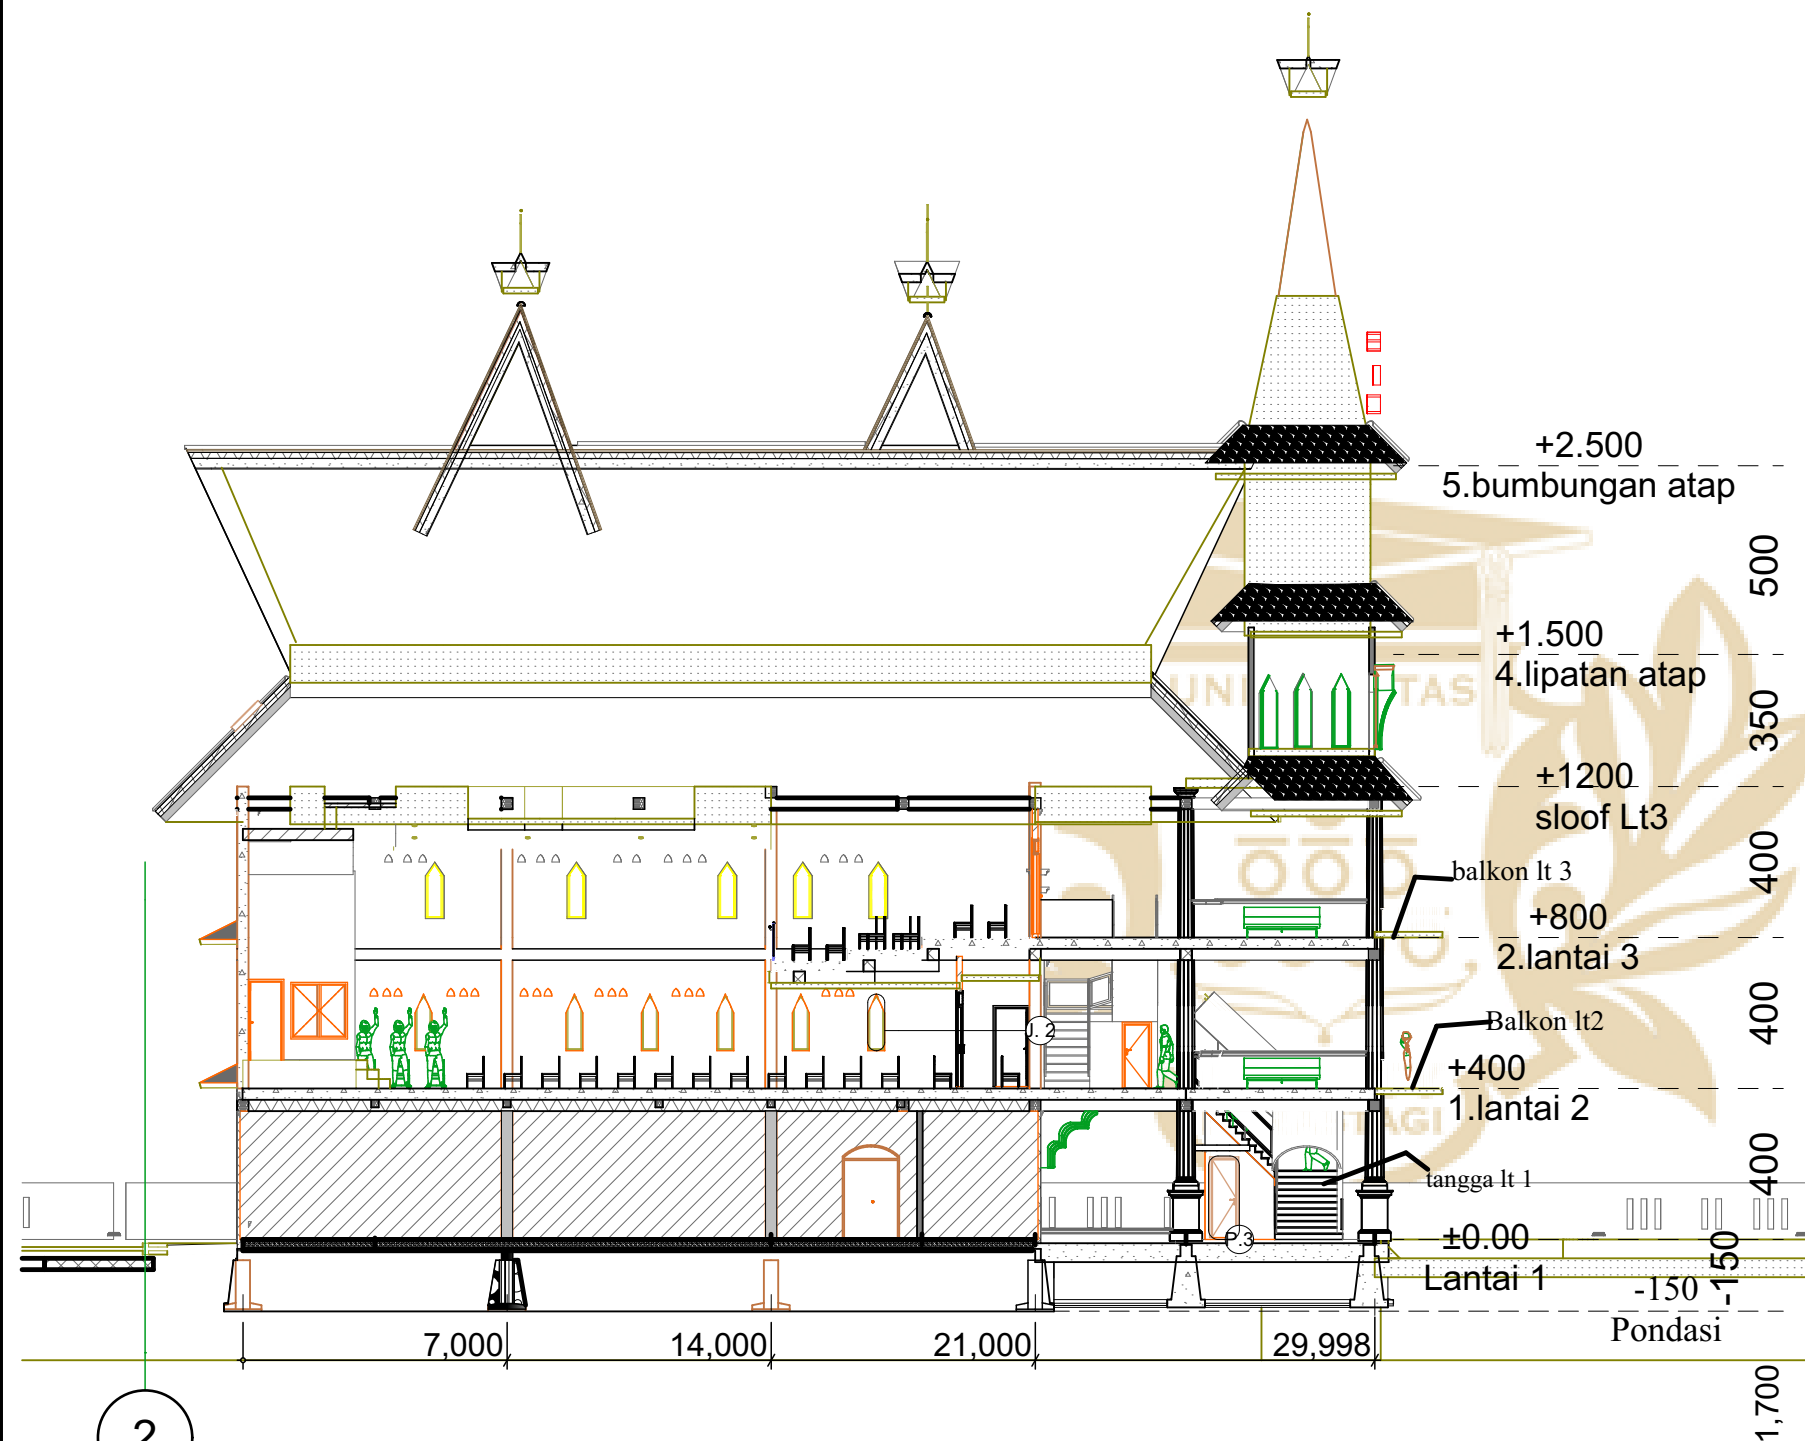

2

**Potongan B-B**  
skala 1:100

**UNIVERSITAS  
QUALITY BERASTAGI**



TAHUN AJARAN 2022/2023

**TUGAS AKHIR**

**RIDESAIN GEDUNG BARU  
GEREJA GBI SUKACITA LAUDAH  
DI DESA BUNURAYA**


NAMA : NOBERTUS GIAWA  
NPM : 1914020003  
PRODI : ARSITEKTUR  
FAKULTAS : SAINTEK

**DOSEN PEMBIMBING**


Pembimbing I	Pembimbing II
Dasrizal S.T., M.T	Ferdinand Sinuhaji S.Si., M.Si


**Dosen Penguji**

Dosen pembeding I	Asri Afriliany surbakti S.T.,M.T
Dosen Pembeding II	Mei brilian Harefa S.T.,M.T
Dosen Pembeding III	Dasrizal S.T., M.T

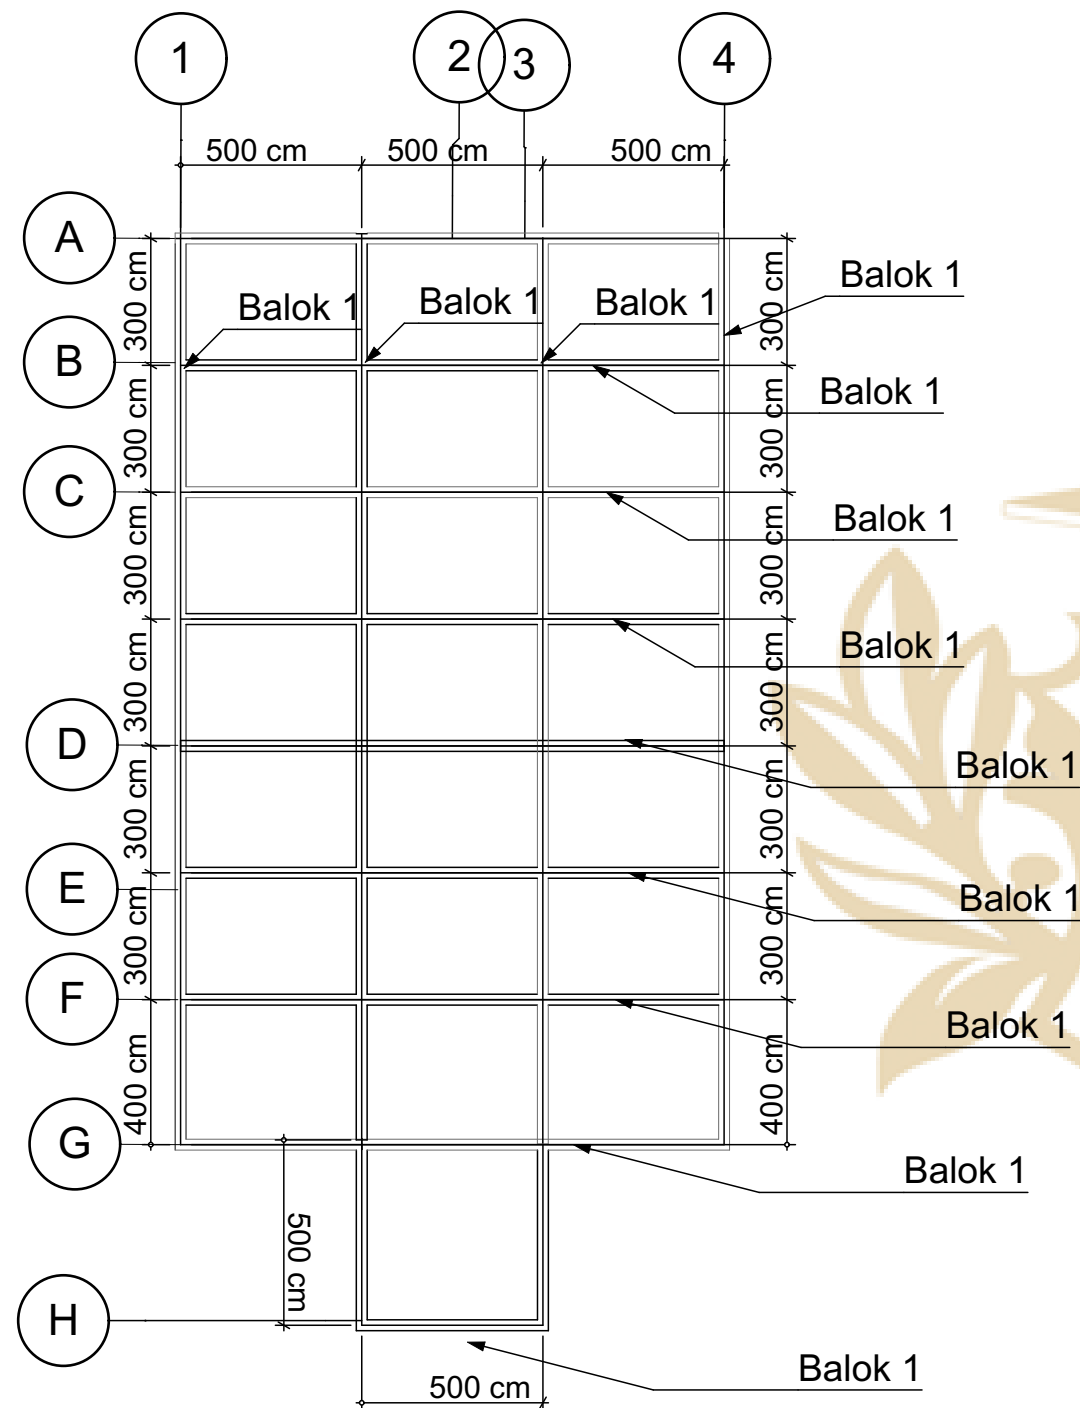


Keterangan Dimensi balok 1 LT 3

 **Denah balok 3**  
skala 1: 100

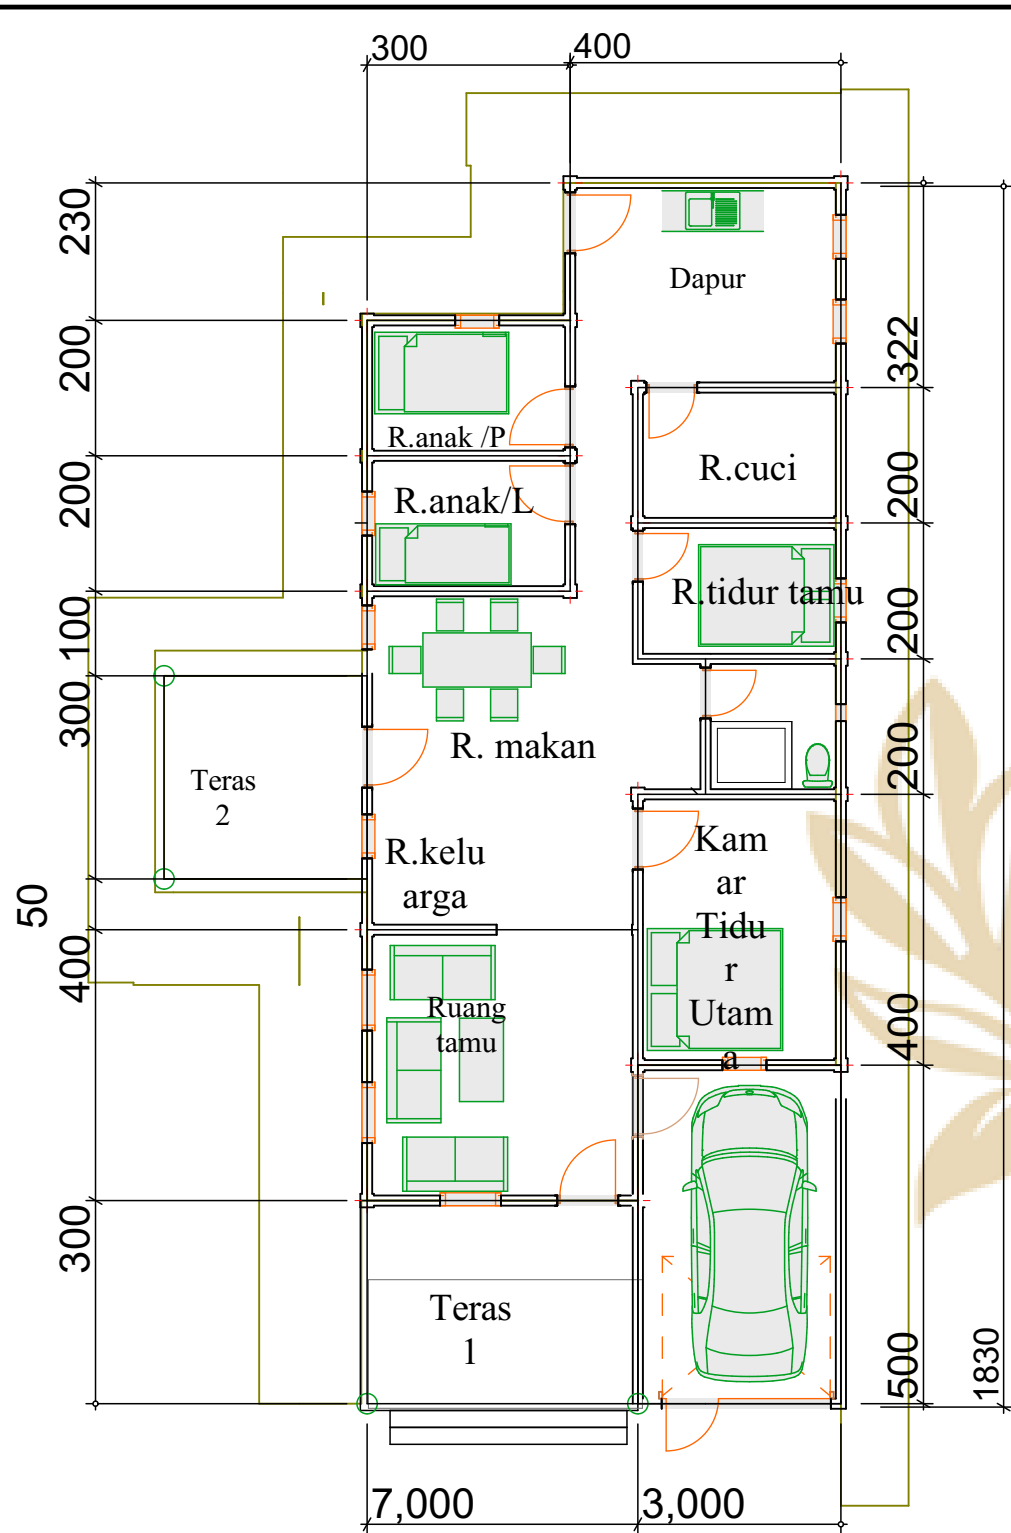

**Denah R.pdt**  
skala 1:100

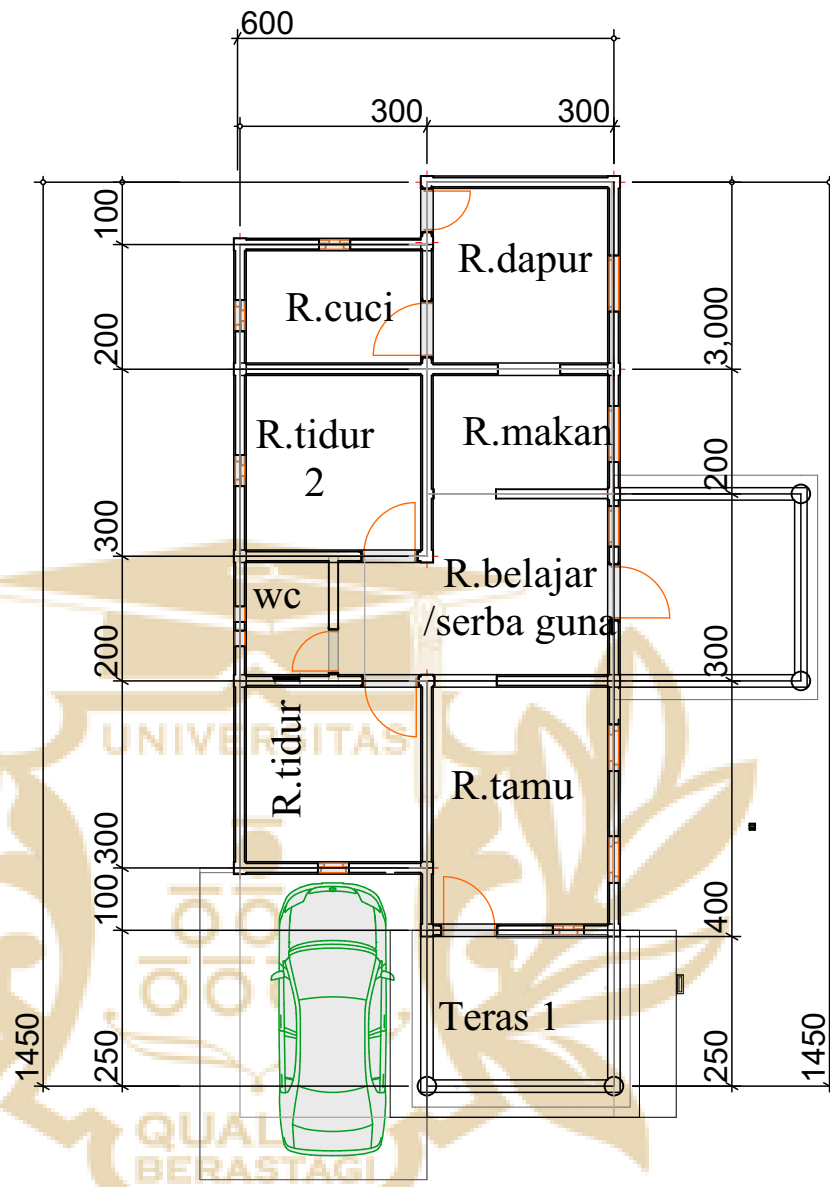

**Denah R.Vikaris**  
skala 1:100

**UNIVERSITAS  
QUALITY BERASTAGI**



TAHUN AJARAN 2022/2023

**TUGAS AKHIR**

**RIDESAIN GEDUNG BARU  
GEREJA GBI SUKACITA LAUDAH  
DI DESA BUNURAYA**

NAMA : NOBERTUS GIAWA  
NPM : 1914020003  
PRODI : ARSITEKTUR  
FAKULTAS : SAINTEK

**DOSEN PEMBIMBING**

Pembimbing I	Pembimbing II
Dasrizal S.T., M.T	Ferdinand Sinuhaji S.Si., M.Si

**Dosen Penguji**

Dosen pembeding I	Asri Afriliany surbakti S.T.,M.T
Dosen Pembeding II	Mei brilian Harefa S.T.,M.T
Dosen Pembeding III	Dasrizal S.T., M.T



**UNIVERSITAS  
QUALITY BERASTAGI**



TAHUN AJARAN 2022/2023

**TUGAS AKHIR**

**RIDESAIN GEDUNG BARU  
GEREJA GBI SUKACITA LAUDAH  
DI DESA BUNURAYA**


NAMA : NOBERTUS GIAWA  
NPM : 1914020003  
PRODI : ARSITEKTUR  
FAKULTAS : SAINTEK

**DOSEN PEMBIMBING**

Pembimbing I	Pembimbing II
Dasrizal S.T., M.T	Ferdinand Sinuhaji S.Si., M.Si

**Dosen Penguji**

Dosen pembeding I	Asri Afriliany surbakti S.T.,M.T
Dosen Pembeding II	Mei brilian Harefa S.T.,M.T
Dosen Pembeding III	Dasrizal S.T., M.T

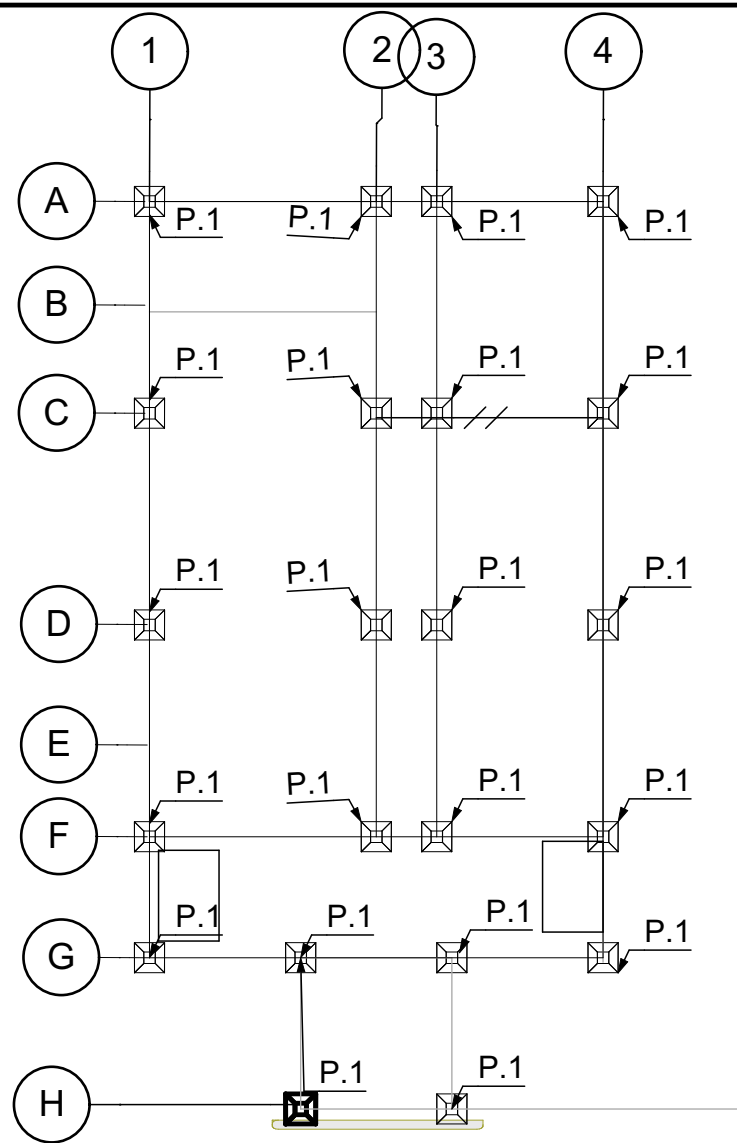

**Denah Pondasi Gereja**  
Skala 1:100

